

COMMITTENTE

Comune di
Pogliano Milanese

CAPIENZA

Calcolata sulla superficie lorda esclusi
eventuali allestimenti

Superficie area 2800mq

A) Capienza area (2800 x 0,7)
1960 persone

B) Capienza area (2800 x 1,2)
3360 persone

DESCRIZIONE TAVOLA

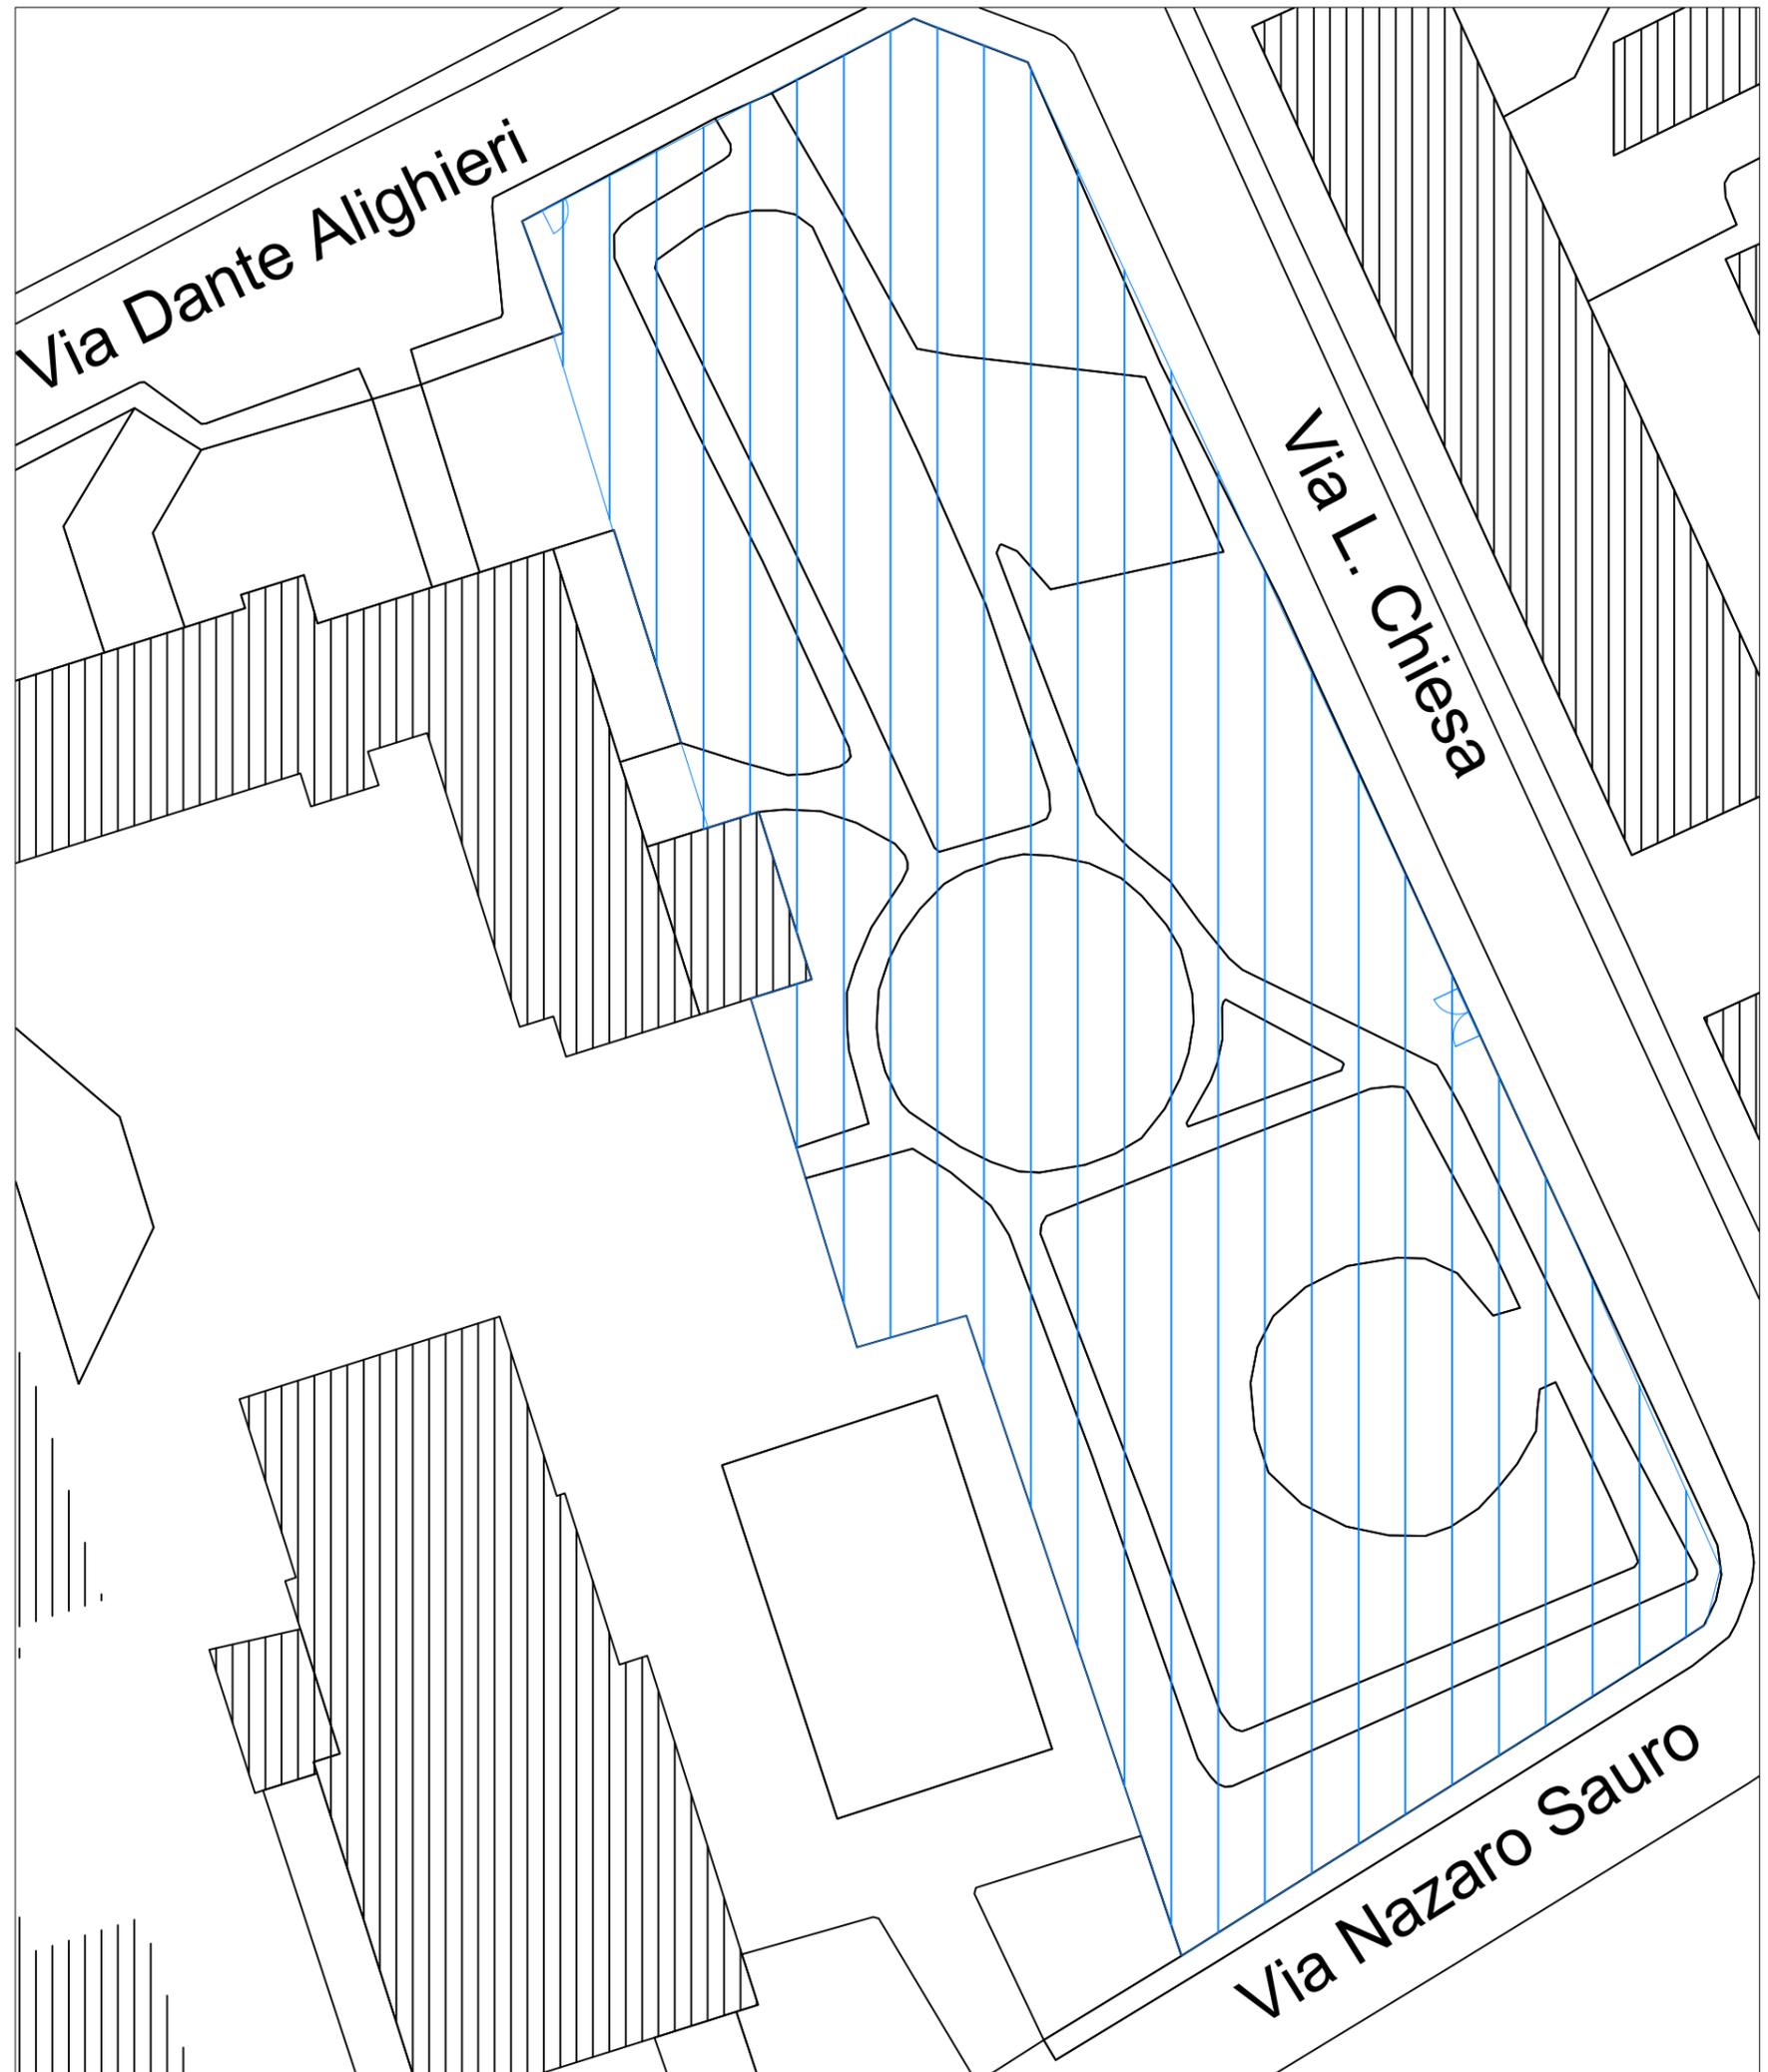
Layout generale evento

Giardino via L. Chiesa

DATA
Marzo 2024

TAVOLA
A.03

REV.
04

**LEGENDA**