
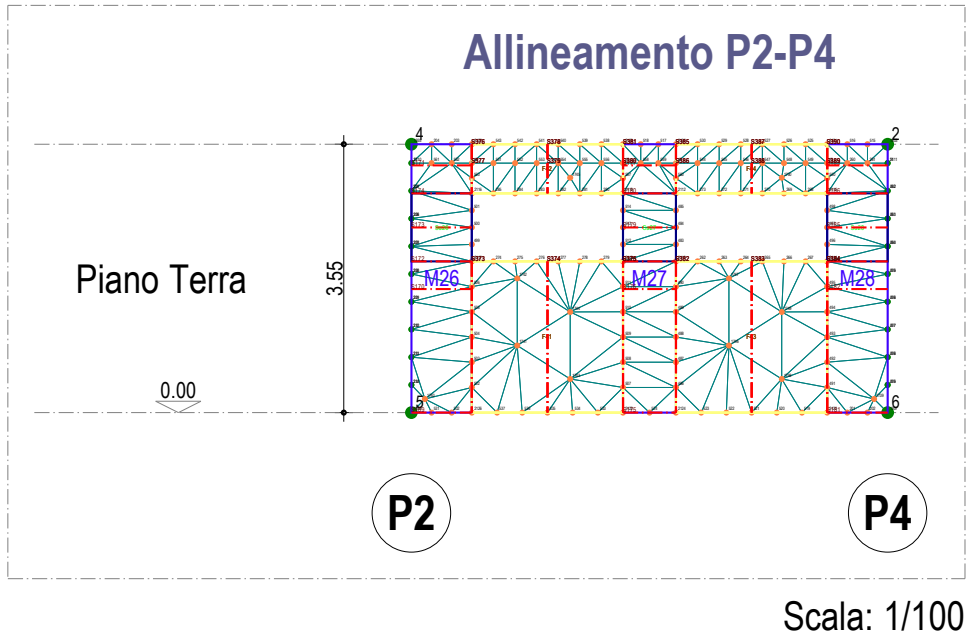
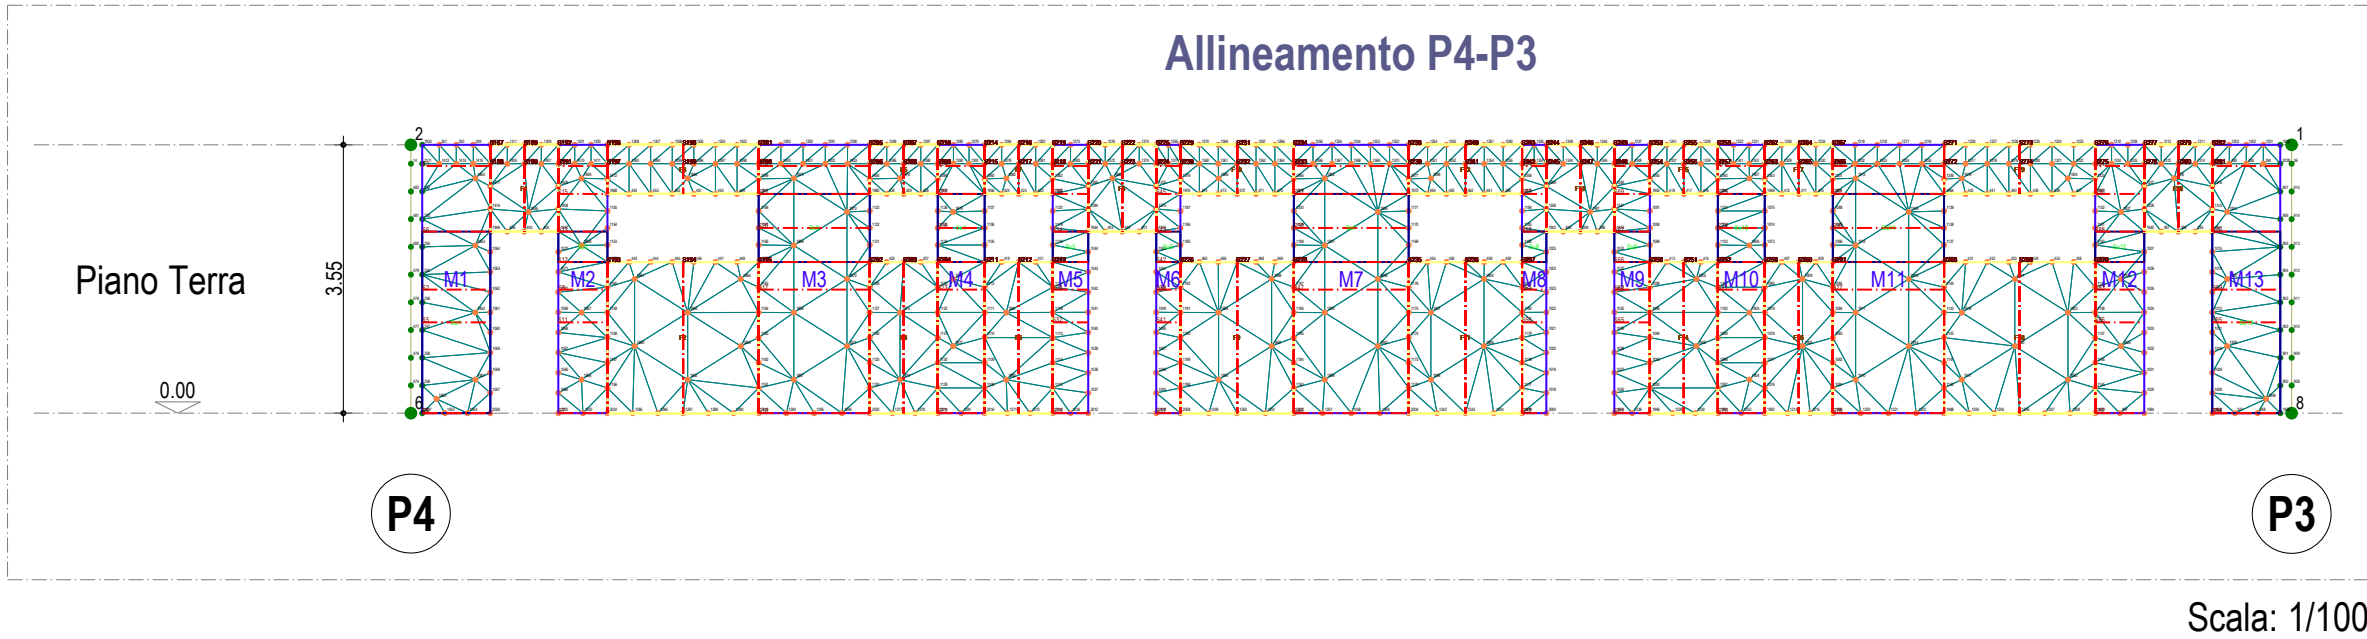
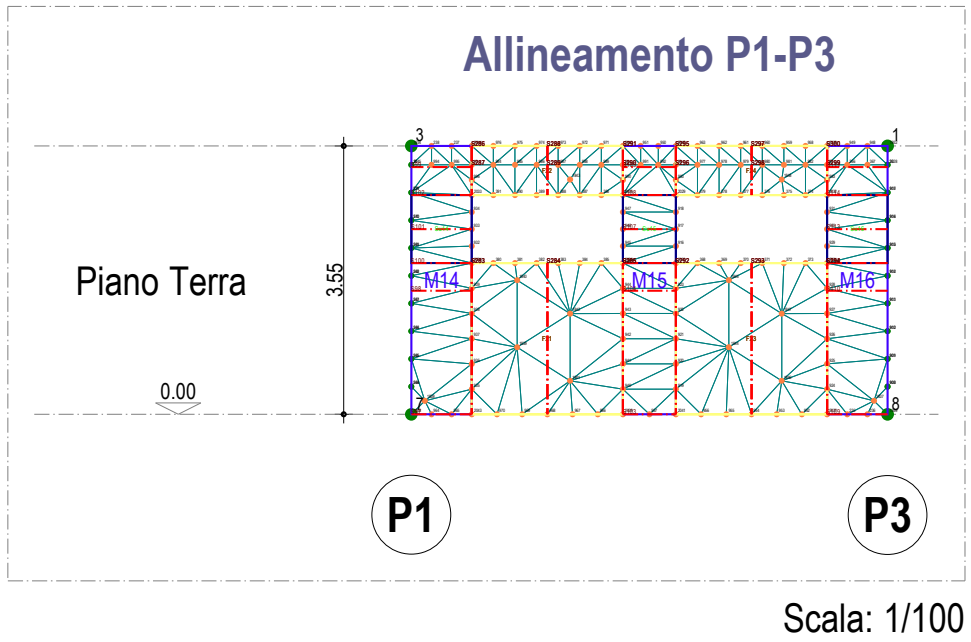


MATERIALI	
Tabella dei Materiali	
ID	Descrizione
Muratura	
003	M.B.L.S.
Calcestruzzo armato	
001	C25/30
Acciaio in Tondini	
002	B450C

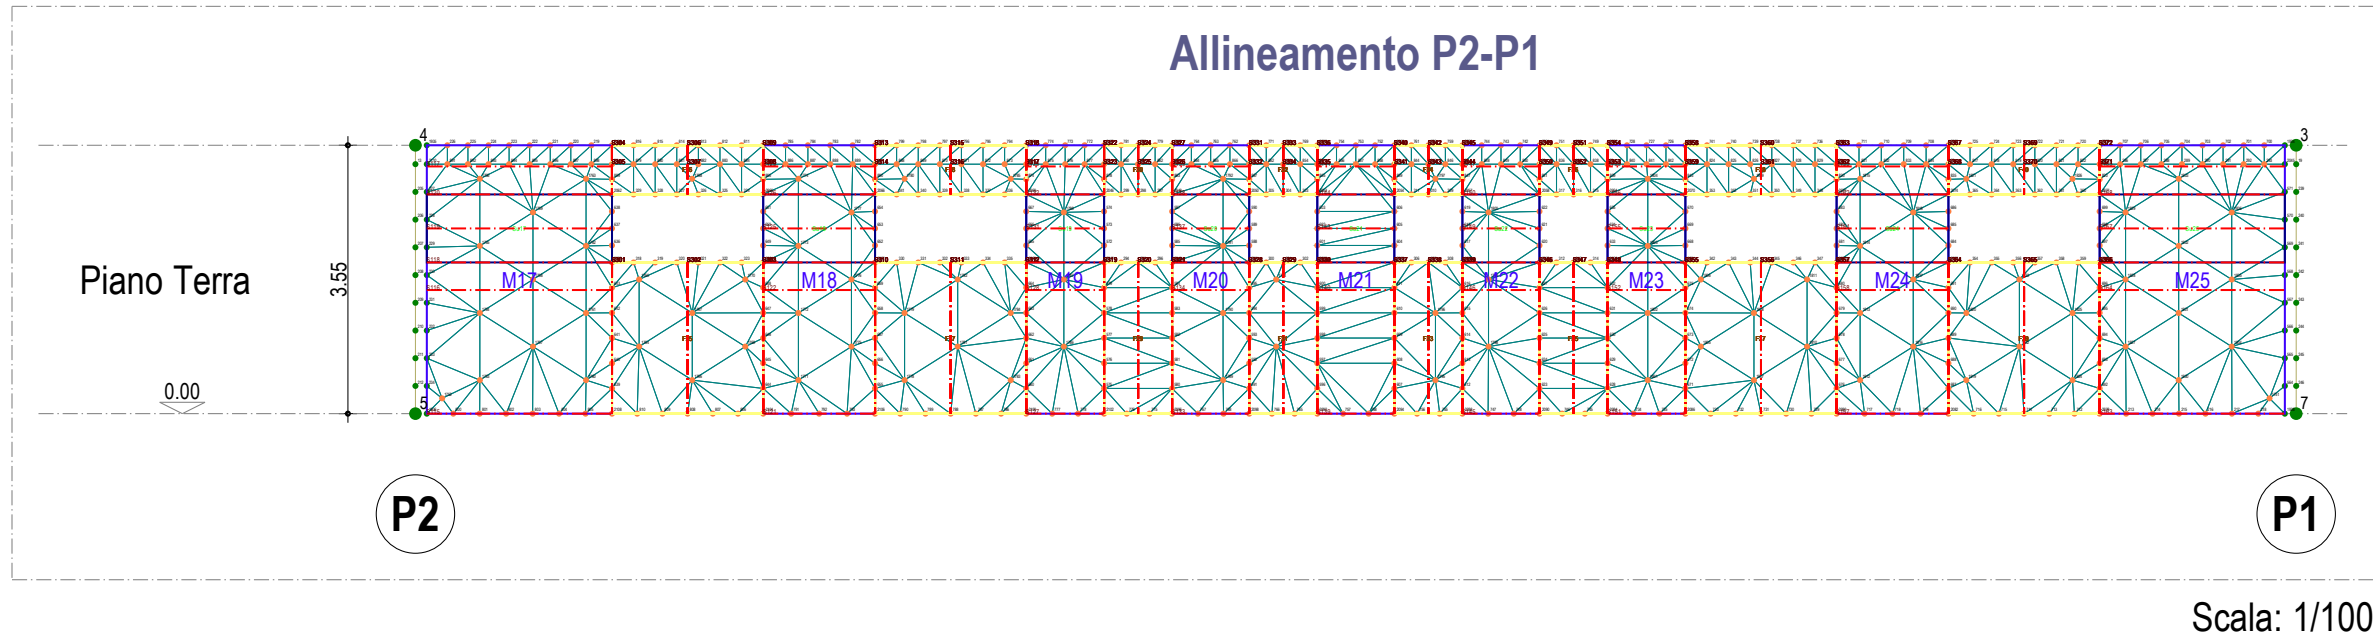

ING. GREGORIO PATRICK LOC. CASATE 44/A 22025 - LEZZENO Tel. 3470635958 - e-mail patrick@studiogregorio.com			Comune di Pogliano Milanese	Provincia di Milano
Allineamenti				
Il Progettista	Il Direttore dei Lavori	Il Collaudatore	Data	Oggetto
ING. GREGORIO PATRICK	ING. GREGORIO PATRICK		17/06/2024	REALIZZAZIONE NUOVI SPOGLIATOI
			Revisione	
			Protocollo	Committente Comune di Pogliano Milanese
				Tavola
				2
				scala
				1/100