




PROSPETTO A SPOGLIATOI A - Stato di progetto_sc 1:100

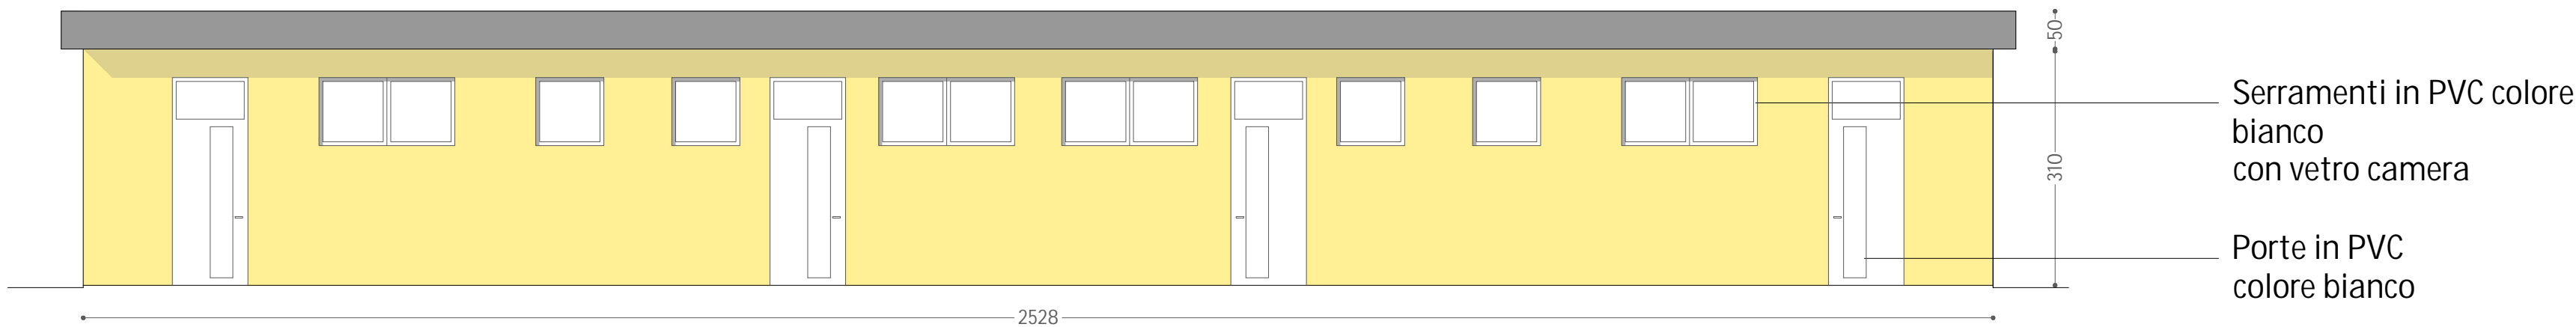


PROSPETTO A' SPOGLIATOI A - Stato di progetto_sc 1:100

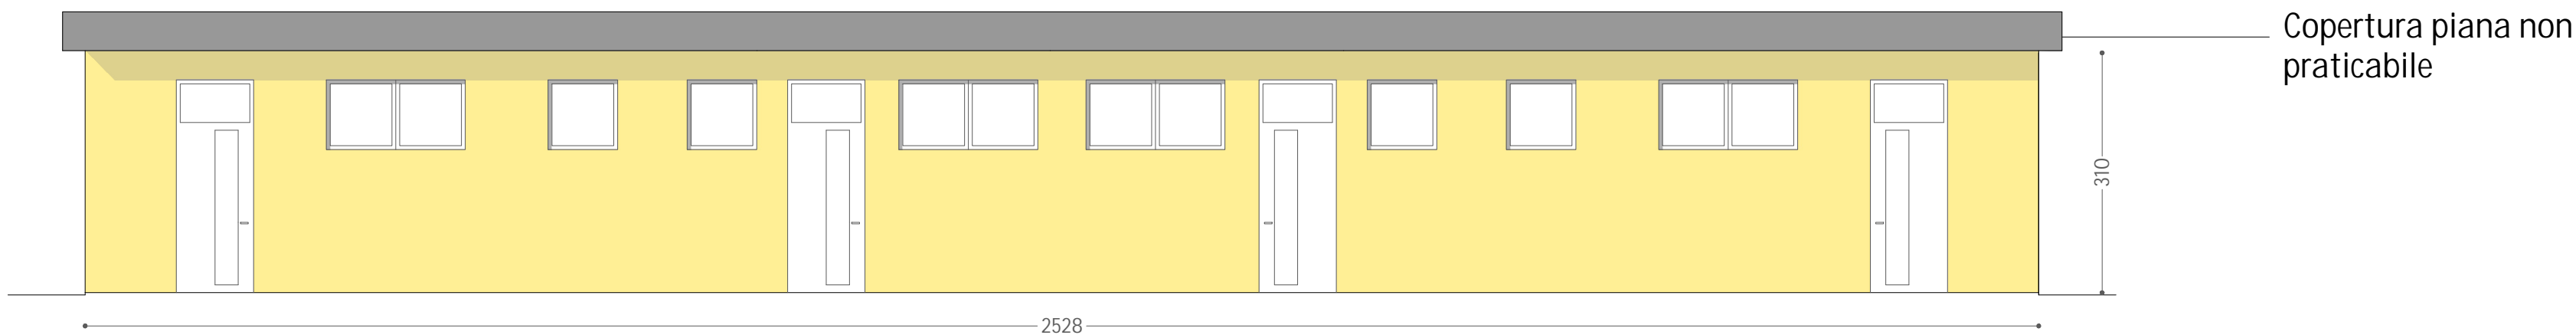


PROSPETTO B SPOGLIATOI A - Stato di progetto_sc 1:100

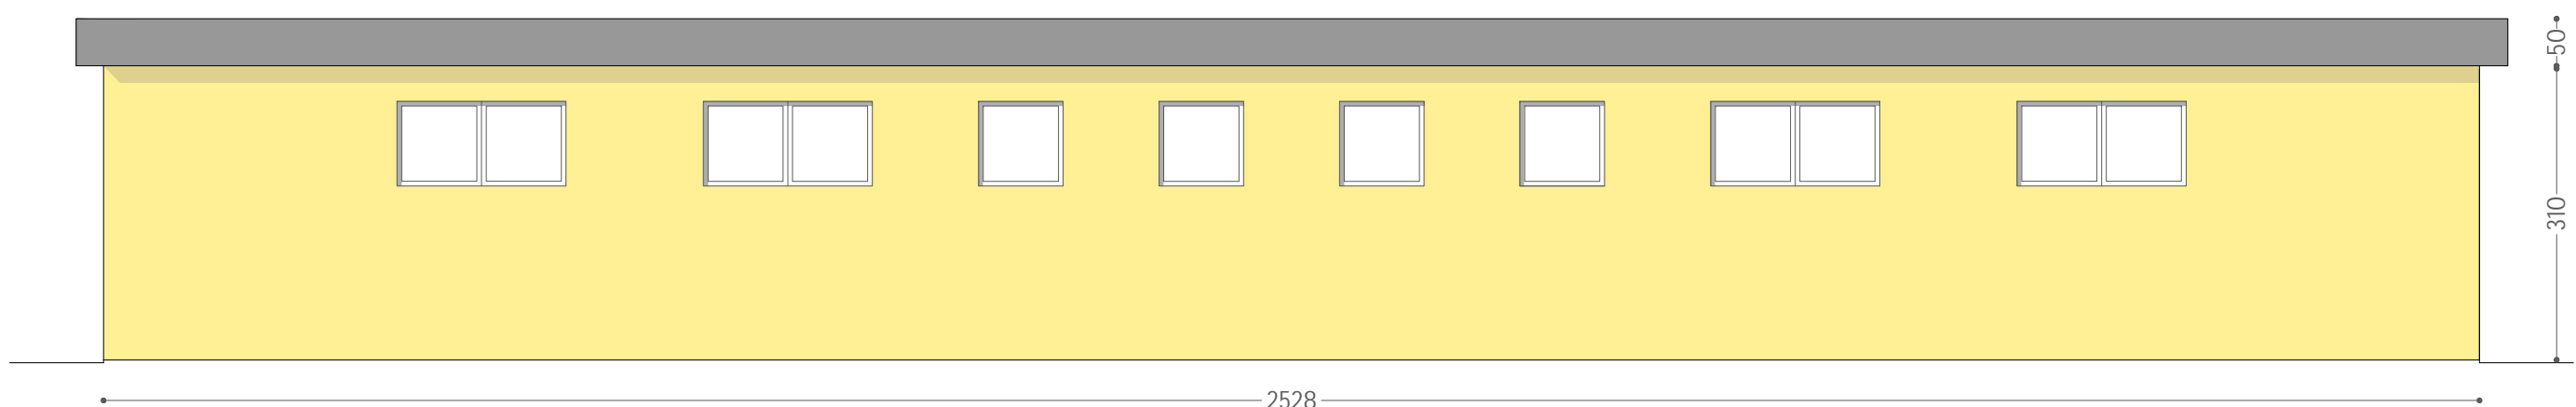


PROSPETTO B' SPOGLIATOI A - Stato di progetto_sc 1:100

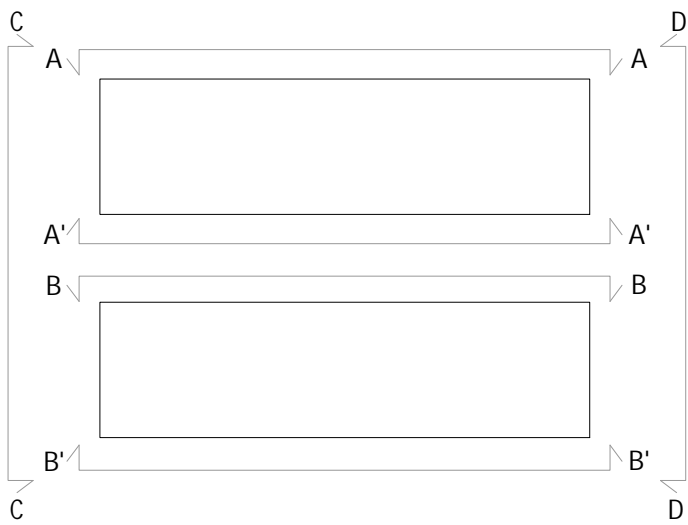

KEYPLAN

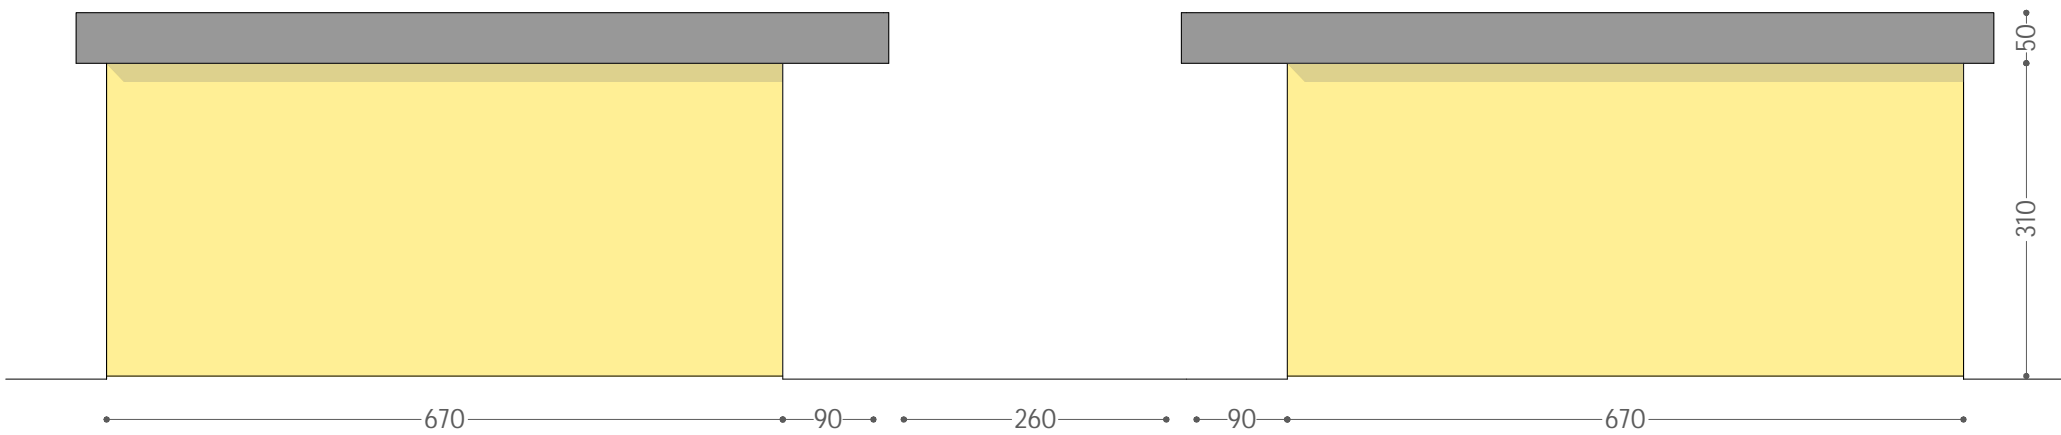

PROSPETTO C SPOGLIATOI AeB - Stato di progetto_sc 1:100

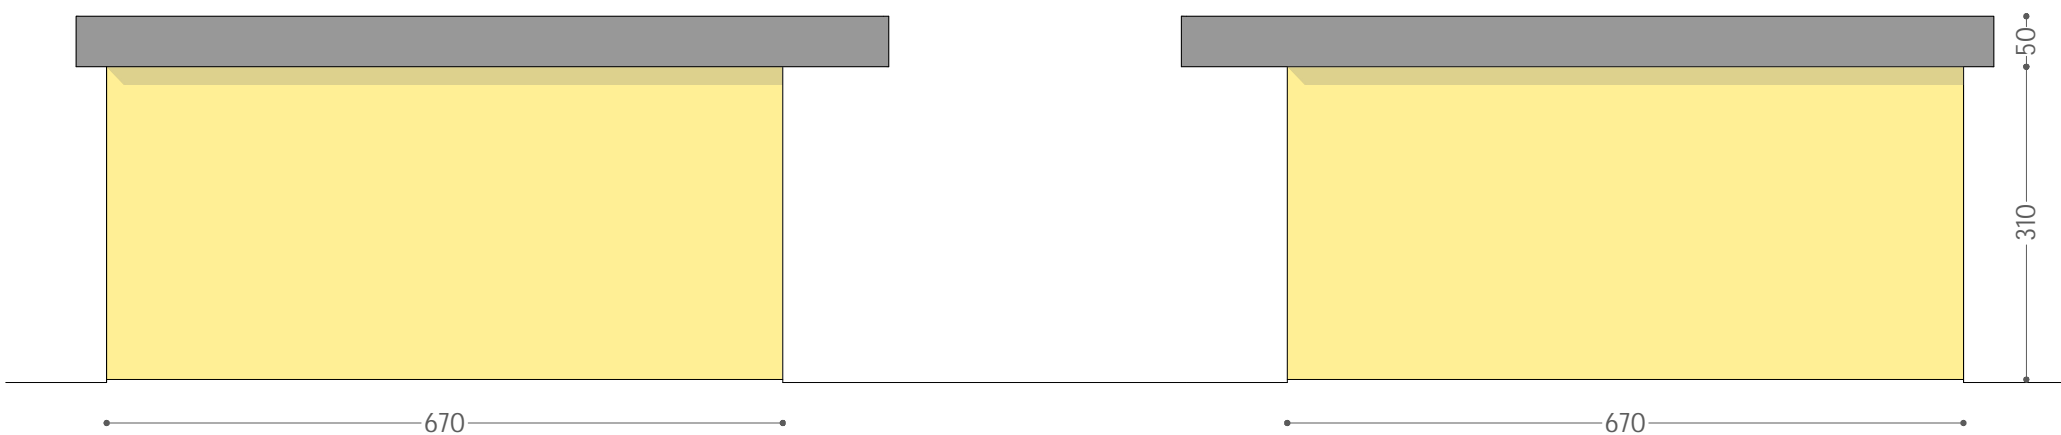

PROSPETTO D SPOGLIATOI AeB - Stato di progetto_sc 1:100

DAVIDE PEVERI GEOMETRA			
via Bartolomeo d'Alviano, 9 - 20146 Milano - tel. 02.89.400.213			
Progetto Definitivo Nuovi Spogliatoi Impianto Sportivo			data: giugno 2024
Immobile in via Camillo Chiesa, 4 - Pogliano Milanese (MI) 20010			
committente: Comune di Pogliano Milanese	descrizione: Prospetti Spogliatoi_sc 1:100	scala: 1:100	A ₁₀