


Confine comunale da fotogrammetrico fornito

Unità di paesaggio

- Territorio agricolo compatto
- Territorio agricolo residuale
- Città storica
- Città moderna
- Città industriale
- Città mista
- Città frammentata
- Fiume Olona

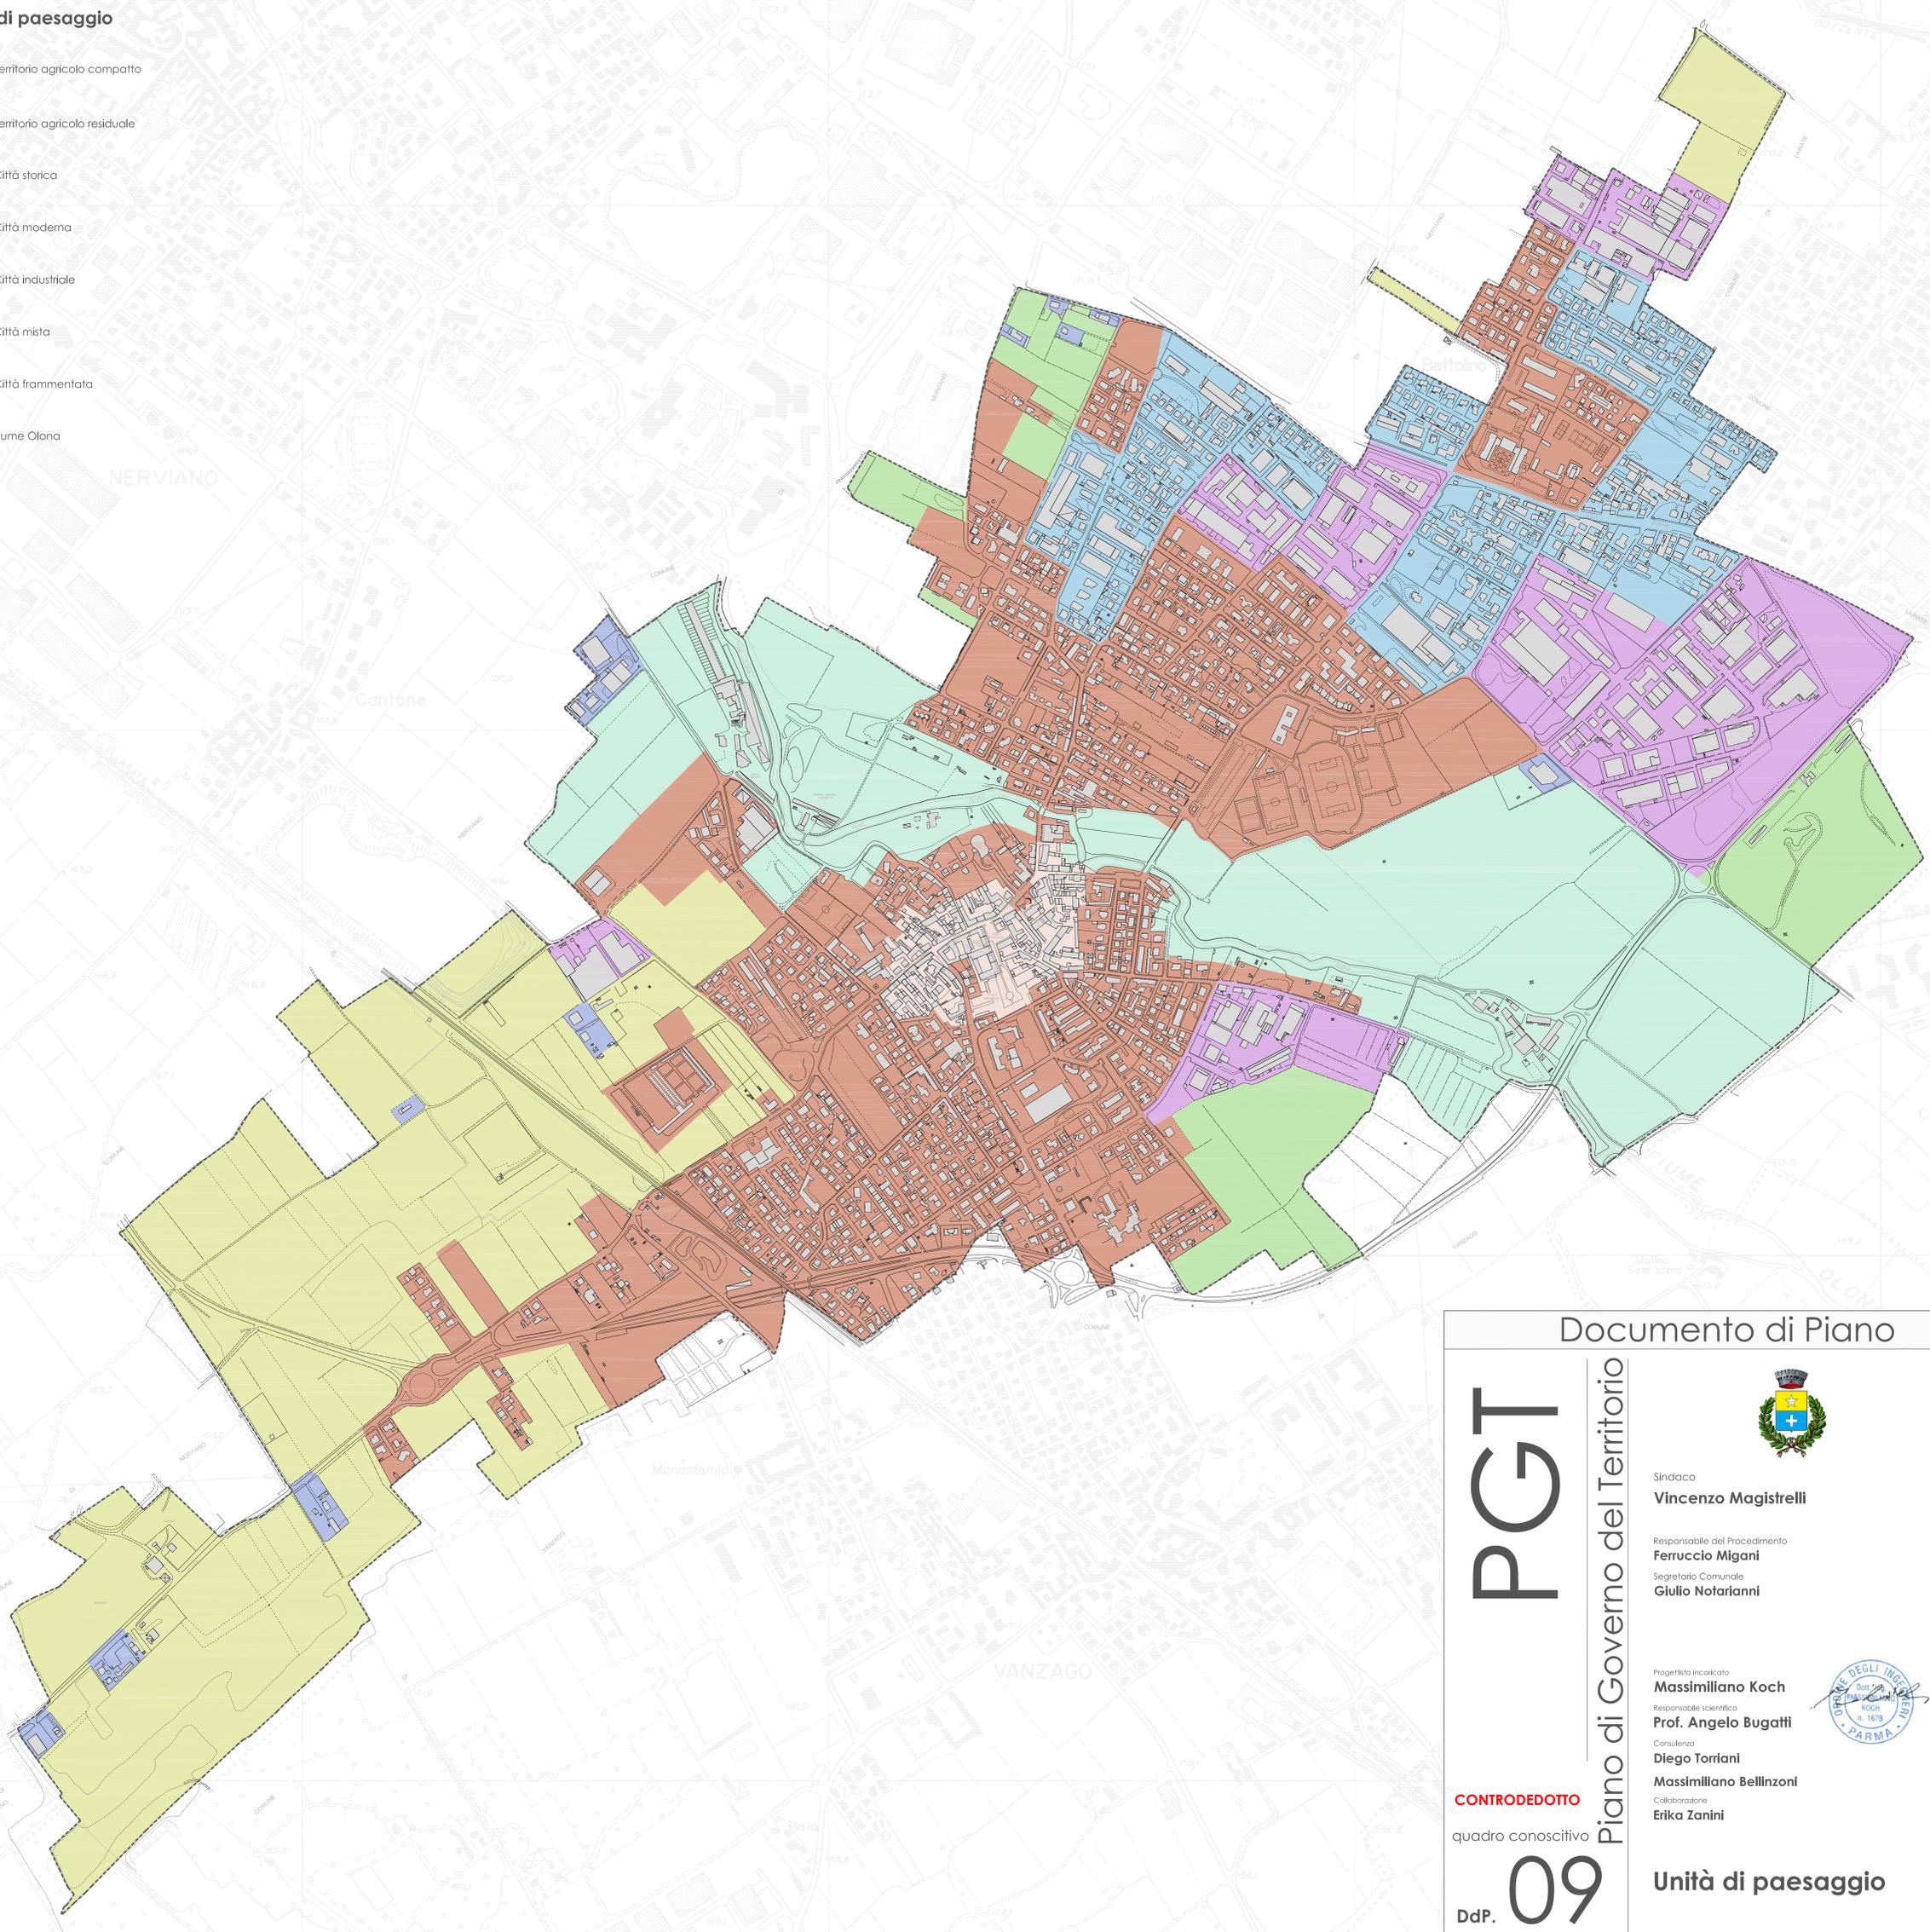

Documento di Piano

PGT

Piano di Governo del Territorio



Sindaco  
**Vincenzo Magistrelli**

Responsabile del Procedimento  
**Ferruccio Migani**  
Segretario Comunale  
**Giulio Notarianni**

Progettista incaricato  
**Massimiliano Koch**  
Responsabile scientifico  
**Prof. Angelo Bugatti**

Consulenza  
**Diego Torriani**  
**Massimiliano Bellinzoni**  
Collaborazione  
**Erika Zanini**



**CONTRODEDOTTO**  
quadro conoscitivo

DdP. **09**

scala 1:5.000  
Luglio 2013

Unità di paesaggio

Del. di Consiglio Comunale n. 45 del 10.12.2012 di **adozione** del PGT  
Del. di Consiglio Comunale n. 39 del 18.07.2013 di **approvazione** del PGT