

Confine comunale da fotogrammetrico fornito

VINCOLI DERIVANTI DALLA PIANIFICAZIONE DI BACINO (ex L.183/89)

- zonazione di pericolosità/rischio idraulico h1/h2
- zonazione di pericolosità/rischio idraulico h3
- zonazione di pericolosità/rischio idraulico h4
- Limite PAI di fascia B di progetto
- Limite PAI di fascia C

VINCOLI DERIVANTI DALLO STUDIO DEL RETICOLO IDRICO


Fiume Olona - CORSI D'ACQUA PUBBLICI (D.g.r. 4/12028/86) PRINCIPALE (Allegato A D.g.r. 7/7868/02 e D.g.r. 7/13950/03) Fascia di rispetto 10 m

CORSI D'ACQUA DI BONIFICA Inseriti nell'Allegato D (D.g.r. 7/13950/03) 1) Fascia di rispetto 6 m per canali derivatori 2) Fascia di rispetto 5 m per canali a colatori

AREE DI SALVAGUARDIA DELLE CAPTAZIONI AD USO IDROPOTABILE

PERMETRAZIONE DELLE FASCE DI RISPETTO (r=200 m) E TUTELA ASSOLUTA (r= 10 m) (ex parte II, art. 74, comma 4, D.Lgs. 152/2006)

- orlo di terrazzo e relativa fascia di rispetto
- piano cave della provincia di milano (ex d.c.r. 16 maggio 2006, n° viii/166) area di cava cessata
- Nucleo di antica formazione
- Aree a rischio archeologico (art. 41 PTCP)
- Bosco di Vanzago (oasi WWF)
- PLUS Basso Olona
- Fascia di limitazione dell'edificabilità di 150m (L. Galasso)
- Fascia di rispetto cimiteriale 100 m
- Fascia di rispetto ferrovia 30 m
- Tracciato elettrodotto
- aree in corso di caratterizzazione e/o di bonifica (ex d.lgs 152/06)

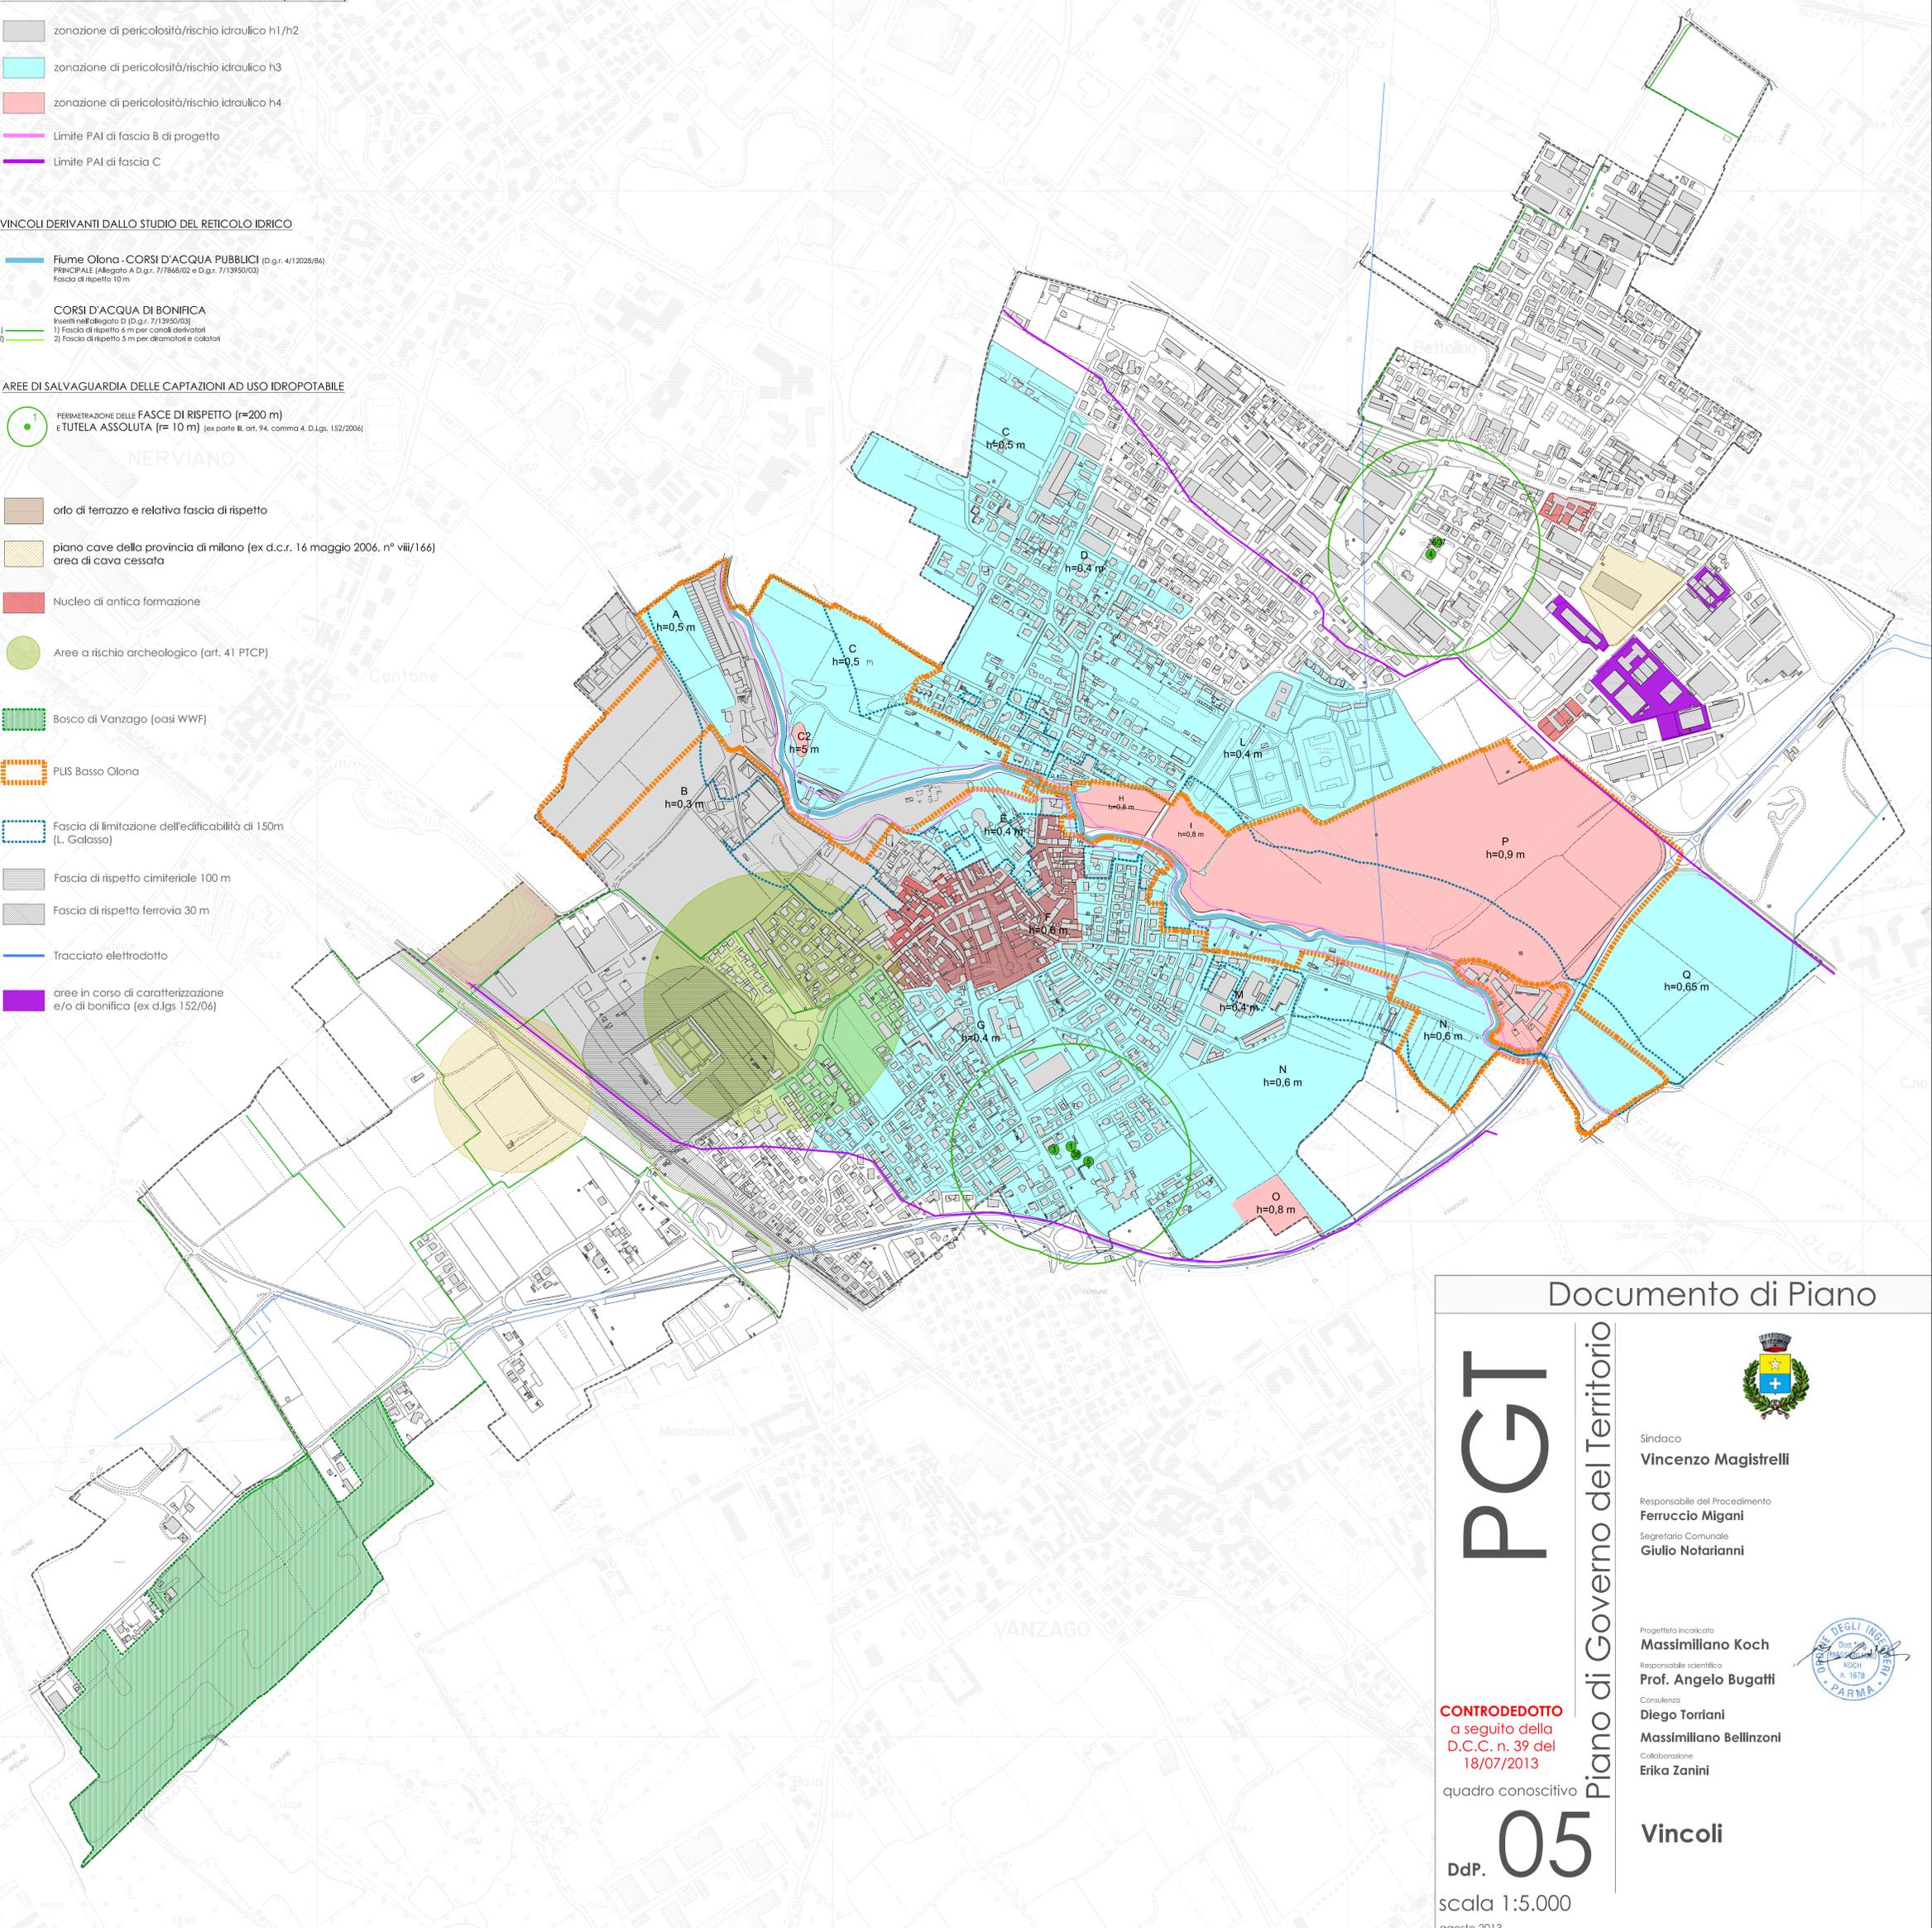

Documento di Piano

PGT

Piano di Governo del Territorio



Sindaco
Vincenzo Magistrelli

Responsabile del Procedimento
Ferruccio Migani
Segretario Comunale
Giulio Notarianni

Progettista incaricato
Massimiliano Koch
Responsabile scientifico
Prof. Angelo Bugatti
Consulenza
Diego Torriani
Massimiliano Bellinzoni
Collaborazione
Erika Zanini



CONTRODEDOTTO
a seguito della
D.C.C. n. 39 del
18/07/2013

quadro conoscitivo

DdP. **05**

scala 1:5.000
agosto 2013

Vincoli

Del. di Consiglio Comunale n. 45 del 10.12.2012 di **adozione** del PGT

Del. di Consiglio Comunale n. 39 del 18.07.2013 di **approvazione** del PGT

Tutto il disegno e tutte le informazioni che vi sono contenute, sono di esclusiva proprietà di Massimiliano Koch e non possono essere copiate, riprodotte, né pubblicate senza autorizzazione scritta.