



unità tipologiche di paesaggio

PIANO TERRITORIALE PAESAGGISTICO REGIONALE
TAV. A - AMBITI GEOGRAFICI E UNITÀ TIPOLOGICHE DI PAESAGGIO
ART. 19 L.R. 12/05 LEGGE PER IL GOVERNO DEL TERRITORIO

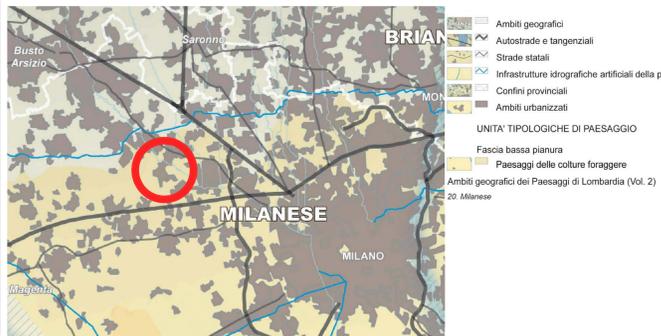


istituzioni per la tutela della natura

PIANO TERRITORIALE PAESAGGISTICO REGIONALE
TAV. C - AMBITI PER LA TUTELA DELLA NATURA
ART. 19 L.R. 12/05 LEGGE PER IL GOVERNO DEL TERRITORIO

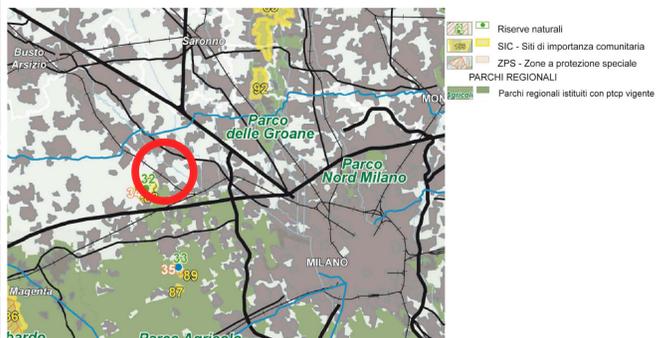


disciplina paesaggistica regionale

PIANO TERRITORIALE PAESAGGISTICO REGIONALE
TAV. D - QUADRO DI RIFERIMENTO DELLA DISCIPLINA PAESAGGISTICA REGIONALE
ART. 19 L.R. 12/05 LEGGE PER IL GOVERNO DEL TERRITORIO

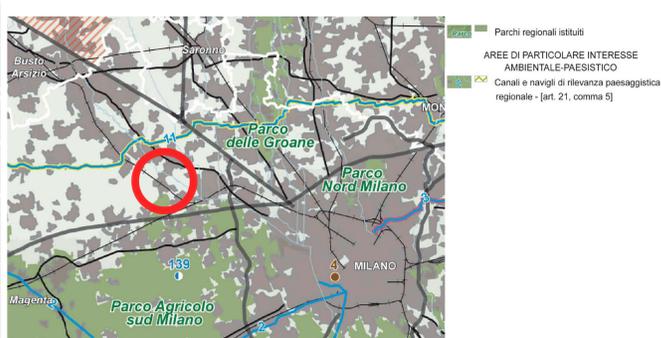


percorsi e viabilità di rilevanza paesaggistica

PIANO TERRITORIALE PAESAGGISTICO REGIONALE
TAV. E - VIABILITÀ DI RILEVANZA PAESAGGISTICA
ART. 19 L.R. 12/05 LEGGE PER IL GOVERNO DEL TERRITORIO

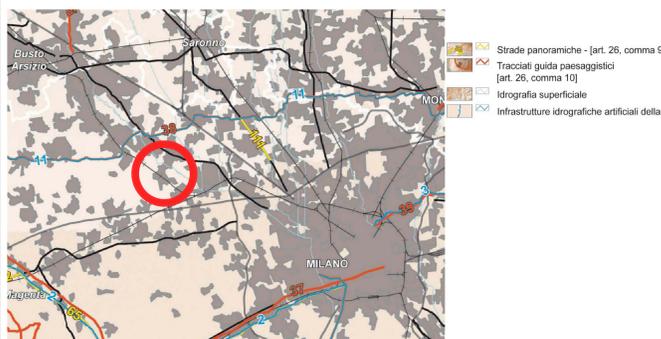


ambiti ed aree di attenzione regionale

PIANO TERRITORIALE PAESAGGISTICO REGIONALE
TAV. F - RIGUALIFICAZIONE PAESAGGISTICA: AMBITI ED AREE DI ATTENZIONE REGIONALE
ART. 19 L.R. 12/05 LEGGE PER IL GOVERNO DEL TERRITORIO

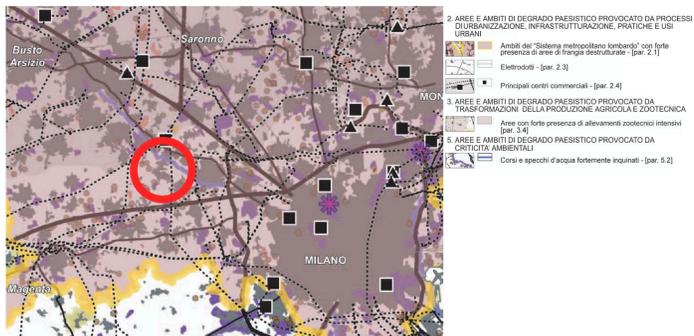


tutela del paesaggio

PIANO TERRITORIALE PAESAGGISTICO REGIONALE
TAV. IC - QUADRO SINOTTICO TUTELA PAESAGGISTICA DI LEGGE ART. 136 E 142 DEL D.LGS. 42/04
ART. 19 L.R. 12/05 LEGGE PER IL GOVERNO DEL TERRITORIO

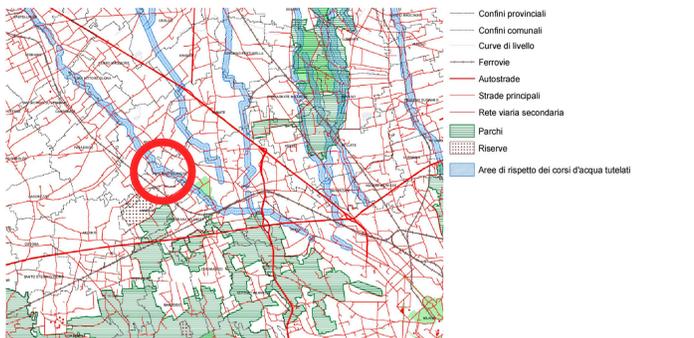


salvaguardia ambientale

PIANO TERRITORIALE REGIONALE
DOCUMENTO DI PIANO - TAV. 2 - ZONE DI PRESERVAZIONE E SALVAGUARDIA AMBIENTALE
ART. 20 L.R. 12/05 LEGGE PER IL GOVERNO DEL TERRITORIO

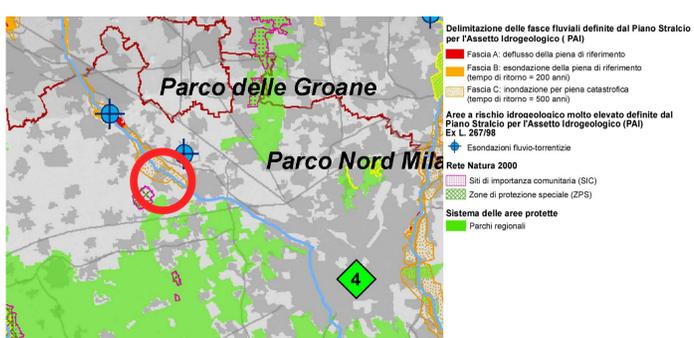

infrastrutture prioritarie

PIANO TERRITORIALE REGIONALE
DOCUMENTO DI PIANO - TAV. 3 - INFRASTRUTTURE PRIORITARIE PER LA LOMBARDIA
ART. 20 L.R. 12/05 LEGGE PER IL GOVERNO DEL TERRITORIO

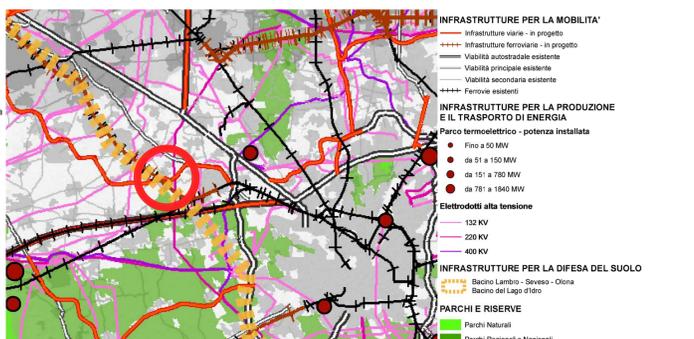

Confine comunale da fotogrammetrico fanto


PTCP (approvato con DCP n. 55 del 14/10/2003) E ADEGUAMENTO ALLA L.R. 12/2005 (adottato con DCP n. 16 del 7/6/2012)

- Corsi d'acqua (art. 24 NTA adeguamento del PTCP alla LR 12/2005)
- Fascia di rilevanza paesaggistica fluviale (art. 23 NTA adeguamento del PTCP alla LR 12/2005)
- Elementi storici e architettonici - localizzazione sul territorio comunale (art. 32 NTA adeguamento del PTCP alla LR 12/2005)
- Architettura civile non residenziale
- Architettura civile residenziale
- Architettura religiosa
- Archeologia industriale
- Nuclei di antica formazione (art. 31 NTA adeguamento del PTCP alla LR 12/2005)
- Percorsi di interesse storico e paesistico
- Mulino da grano o pila da riso

- Ambiti ed elementi di prevalente valore simbolico sociale, fruitivo e visivo-percettivo (art. 34 NTA adeguamento del PTCP alla LR 12/2005)
- Ambiti oggettivi di rilevanza paesaggistica (art. 28 NTA adeguamento del PTCP alla LR 12/2005)
- Fasce boscate (art. 52 NTA adeguamento del PTCP alla LR 12/2005)

- Sistemi ed elementi di particolare rilevanza geomorfologica (art. 21 NTA adeguamento del PTCP alla LR 12/2005)
- Opere di terrazzo

PTCP Vincoli paesaggistici e infrastrutturali

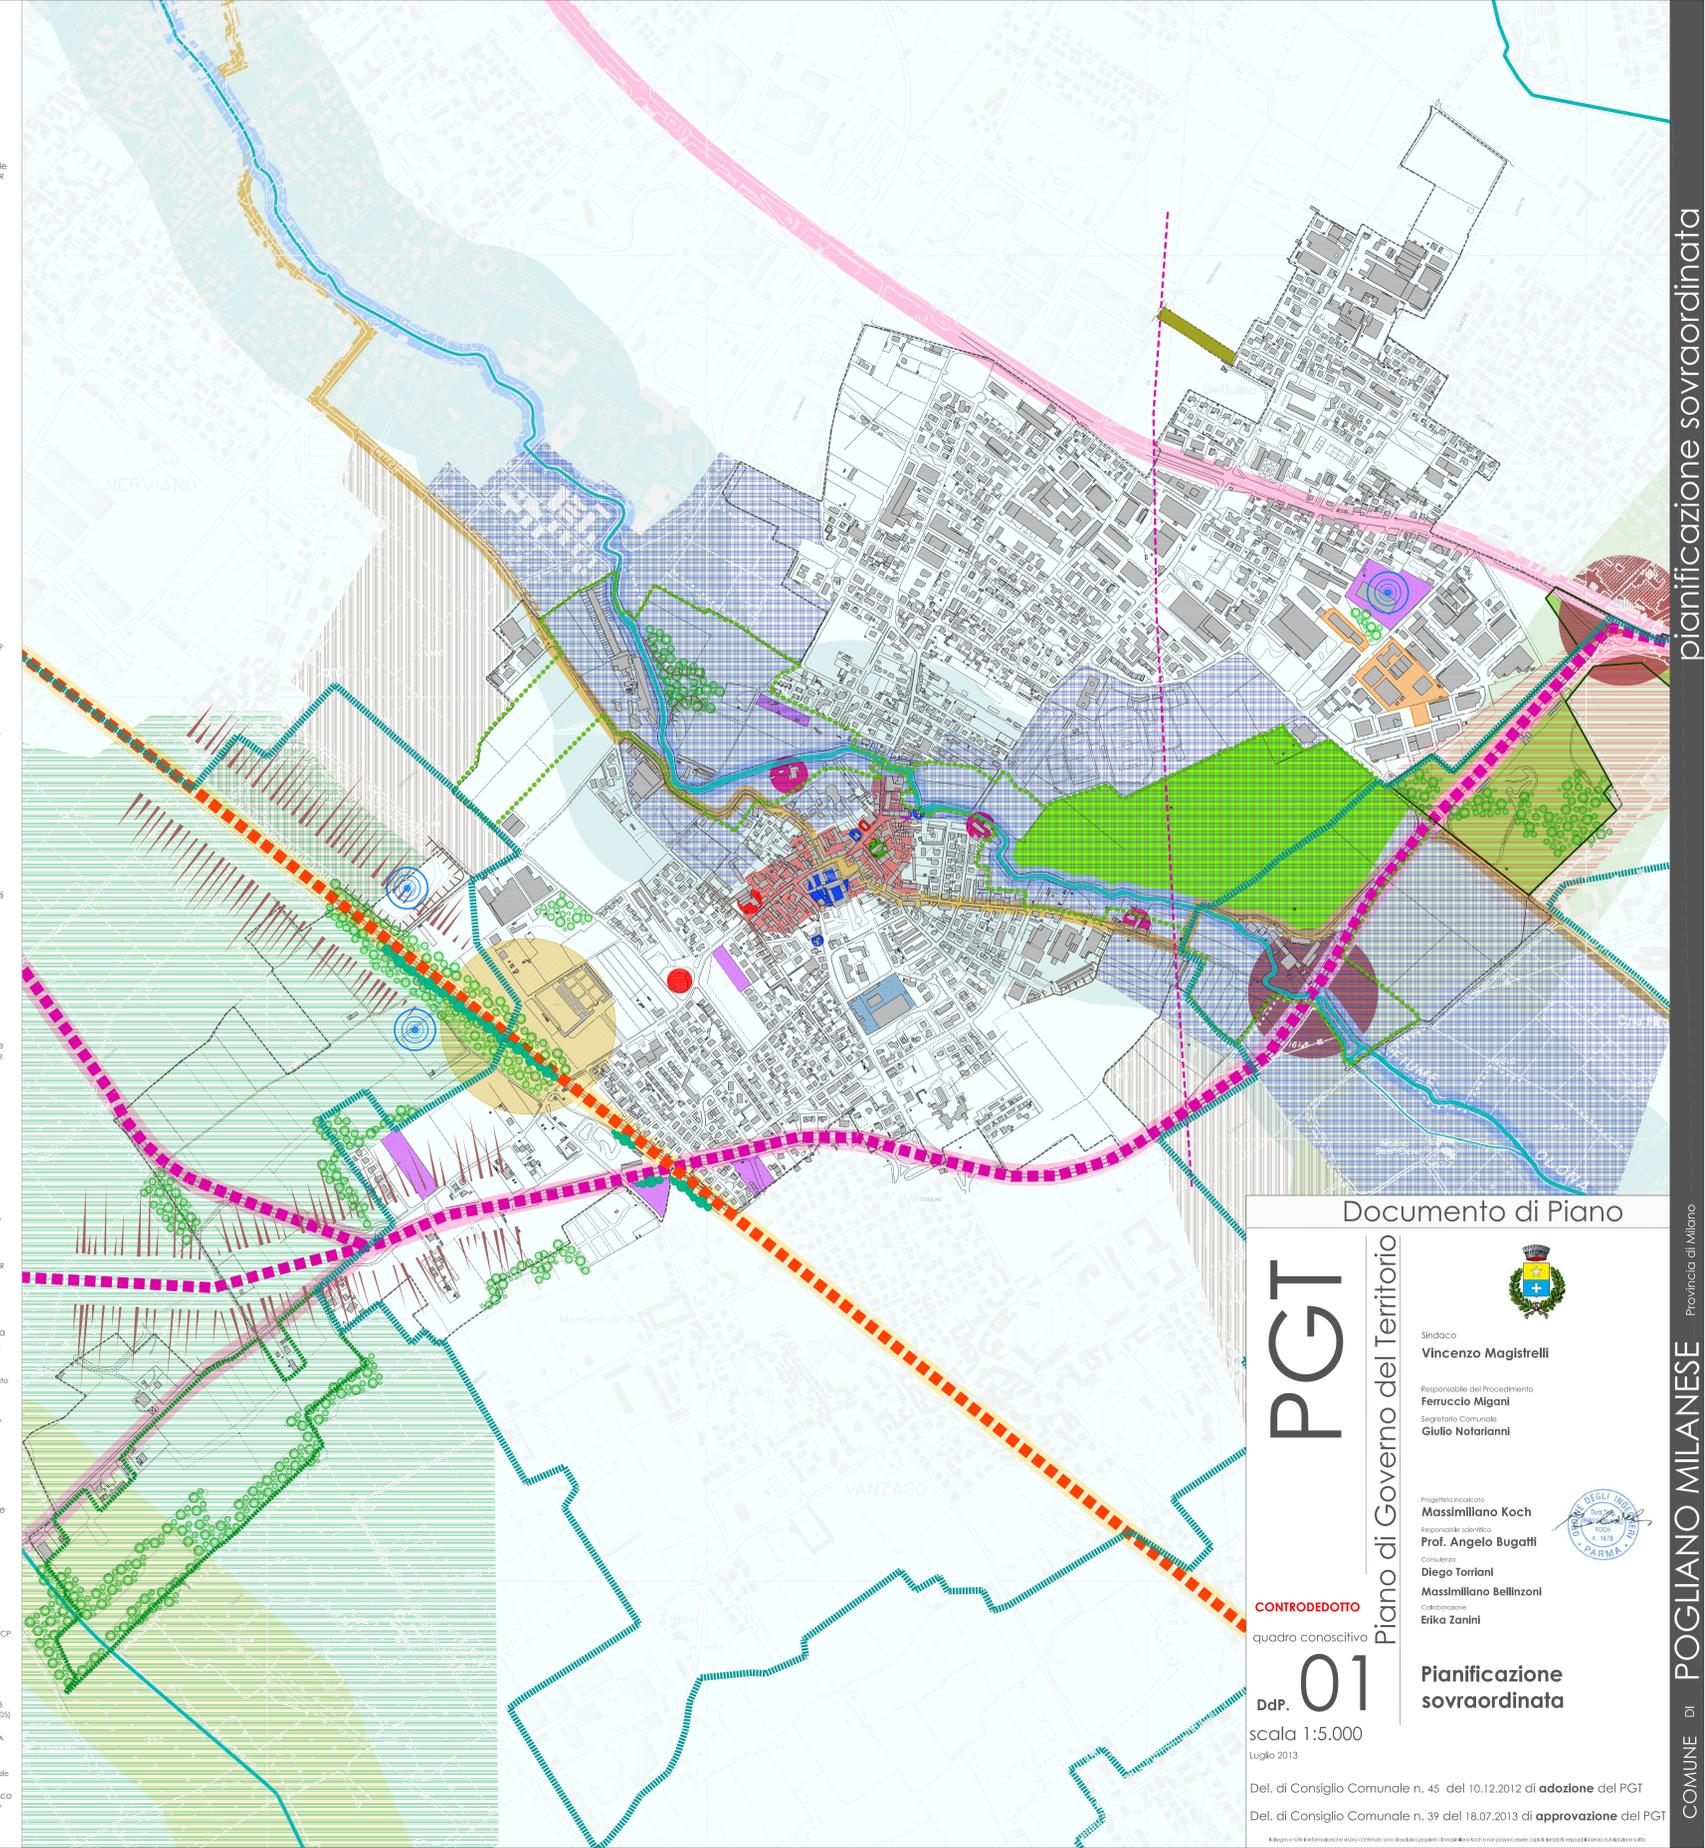

Documento di Piano

PGT

Piano di Governo del Territorio

CONTRORDEDOTTO

quadro conoscitivo

DaP. **01**

scala 1:5.000

Luglio 2013

Del. di Consiglio Comunale n. 45 del 10.12.2012 di **adozione** del PGT

Del. di Consiglio Comunale n. 39 del 18.07.2013 di **approvazione** del PGT

Sindaco: **Vincenzo Magistrelli**

Responsabile del Procedimento: **Feruccio Mignani**
Segretario Comunale: **Giulio Notarianni**

Consiglieri: **Massimiliano Koch**, **Prof. Angelo Bugatti**, **Diego Torriani**, **Massimiliano Bellinzoni**, **Erika Zanini**

COMUNE DI **POGLIANO MILANESE** Provincia di Milano

pianificazione sovraordinata

COMUNE DI POGLIANO MILANESE Provincia di Milano