


**NESSUNA  
MODIFICA**

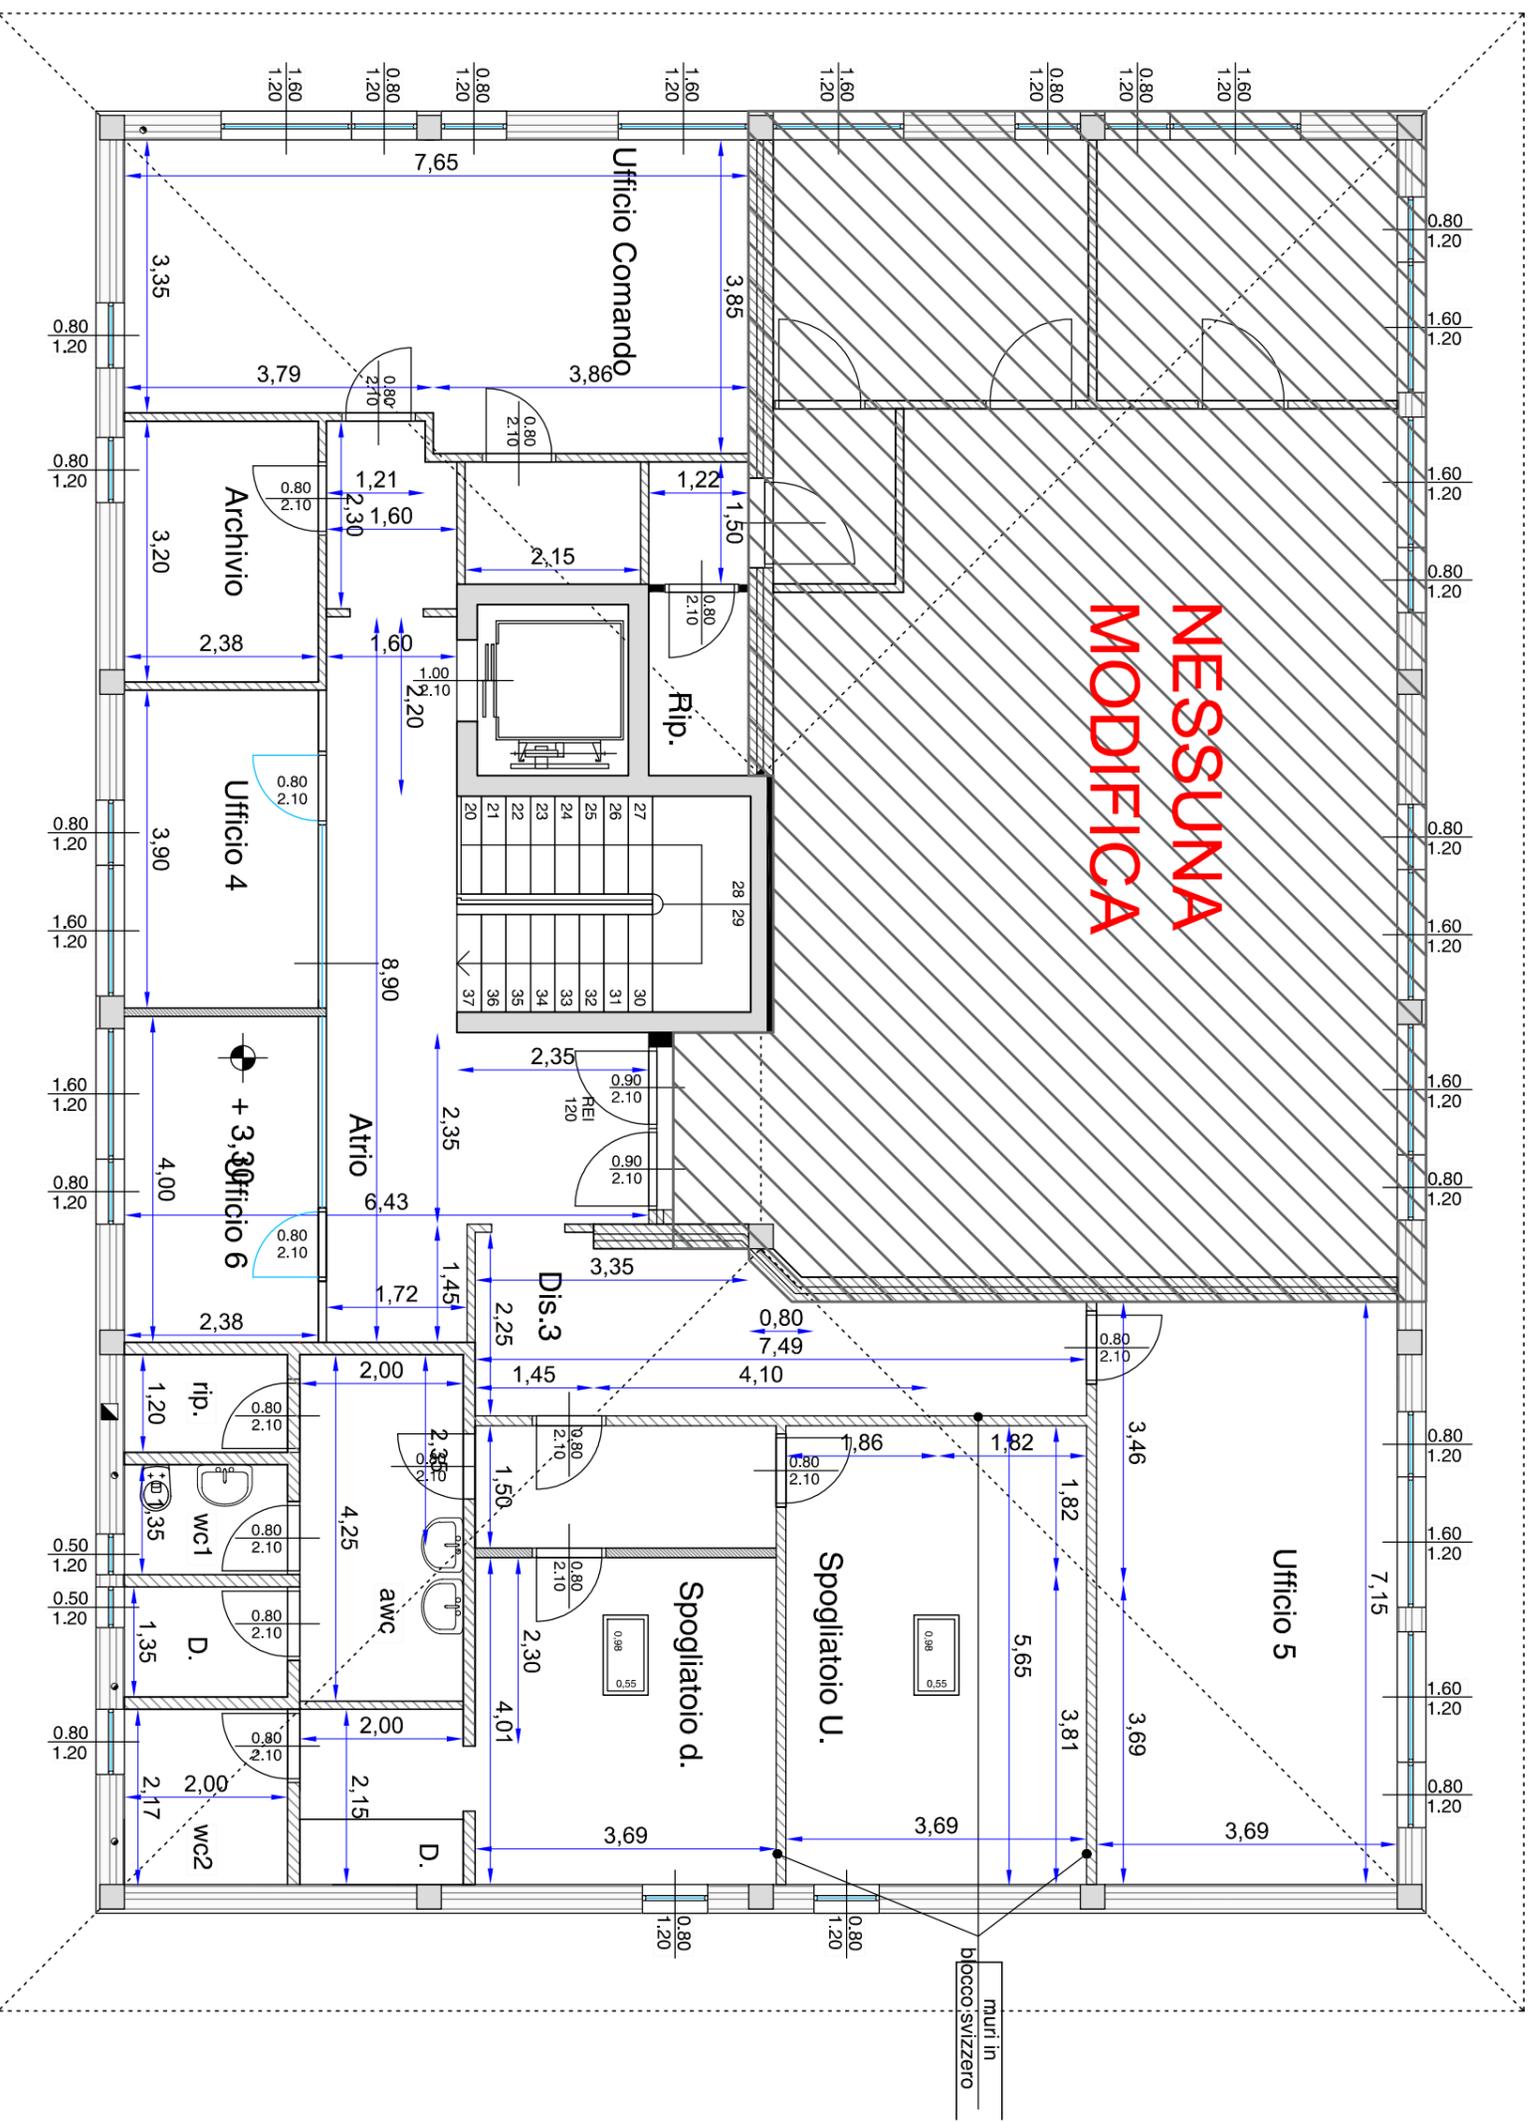

**PIANO PRIMO**

**PROGETTO**

**SCALA 1: 100**