


 nucleo di antica formazione


### tipologie edilizie

-  Edifici a Corte
-  Cortine edilizie di antica formazione
-  Edifici isolati uni / plurifamiliari
-  Usi non residenziali

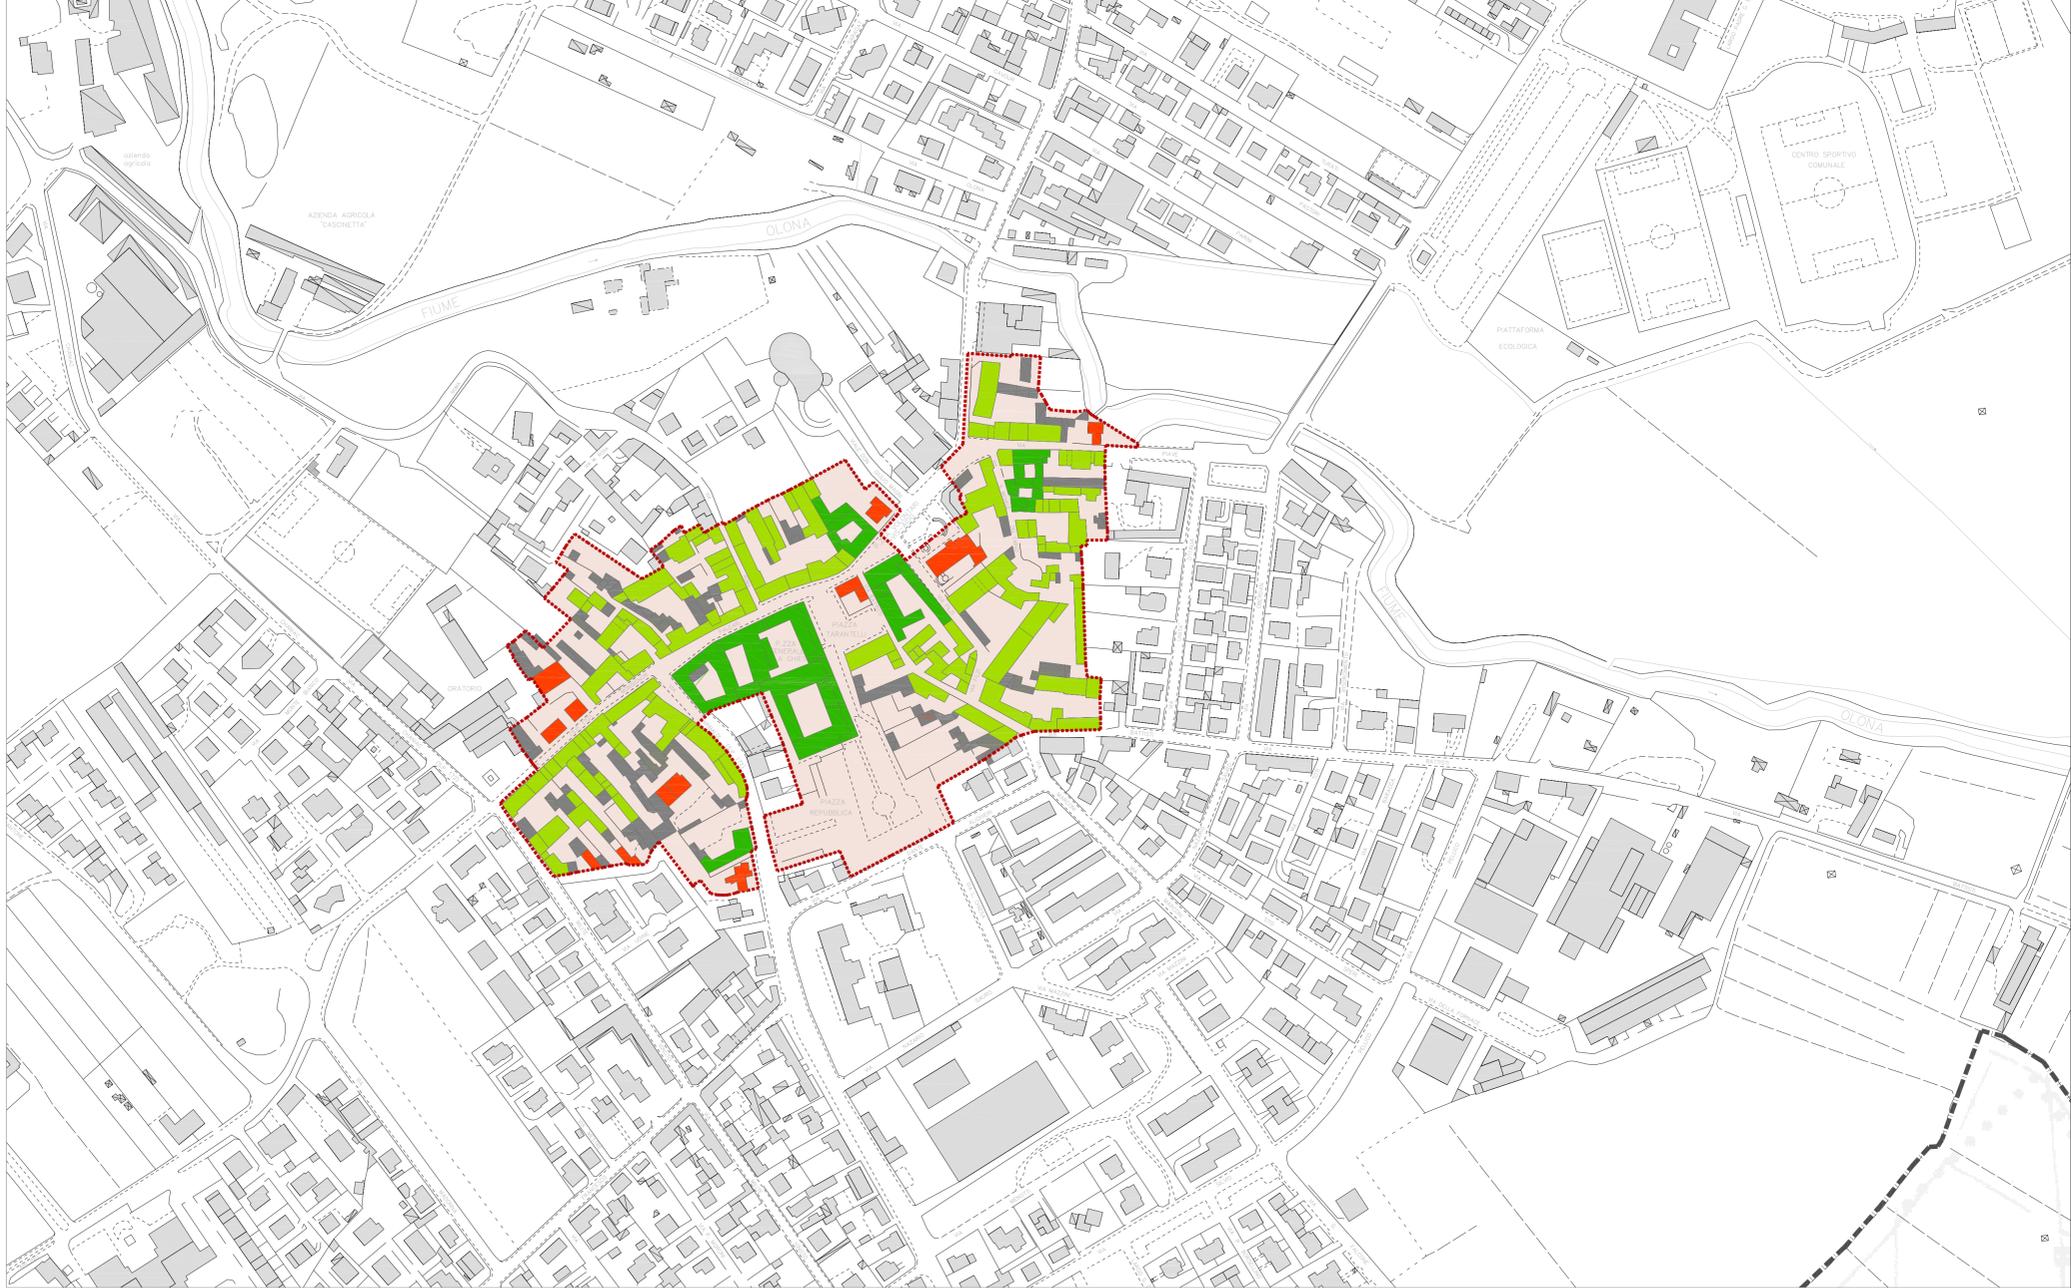

### stato di conservazione

-  **Ottimo** - stato di manutenzione tale da non richiedere interventi di recupero della struttura
-  **Buono** - livello di manutenzione tale da richiedere limitati interventi di recupero, adeguamento e ammodernamento di una parte o dell'intera struttura
-  **Scadente** - richiede importanti interventi di manutenzione o recupero dell'area
-  **Disuso** - presenta segni di degrado e si trova in uno stato di abbandono
-  Edificio in fase di ristrutturazione

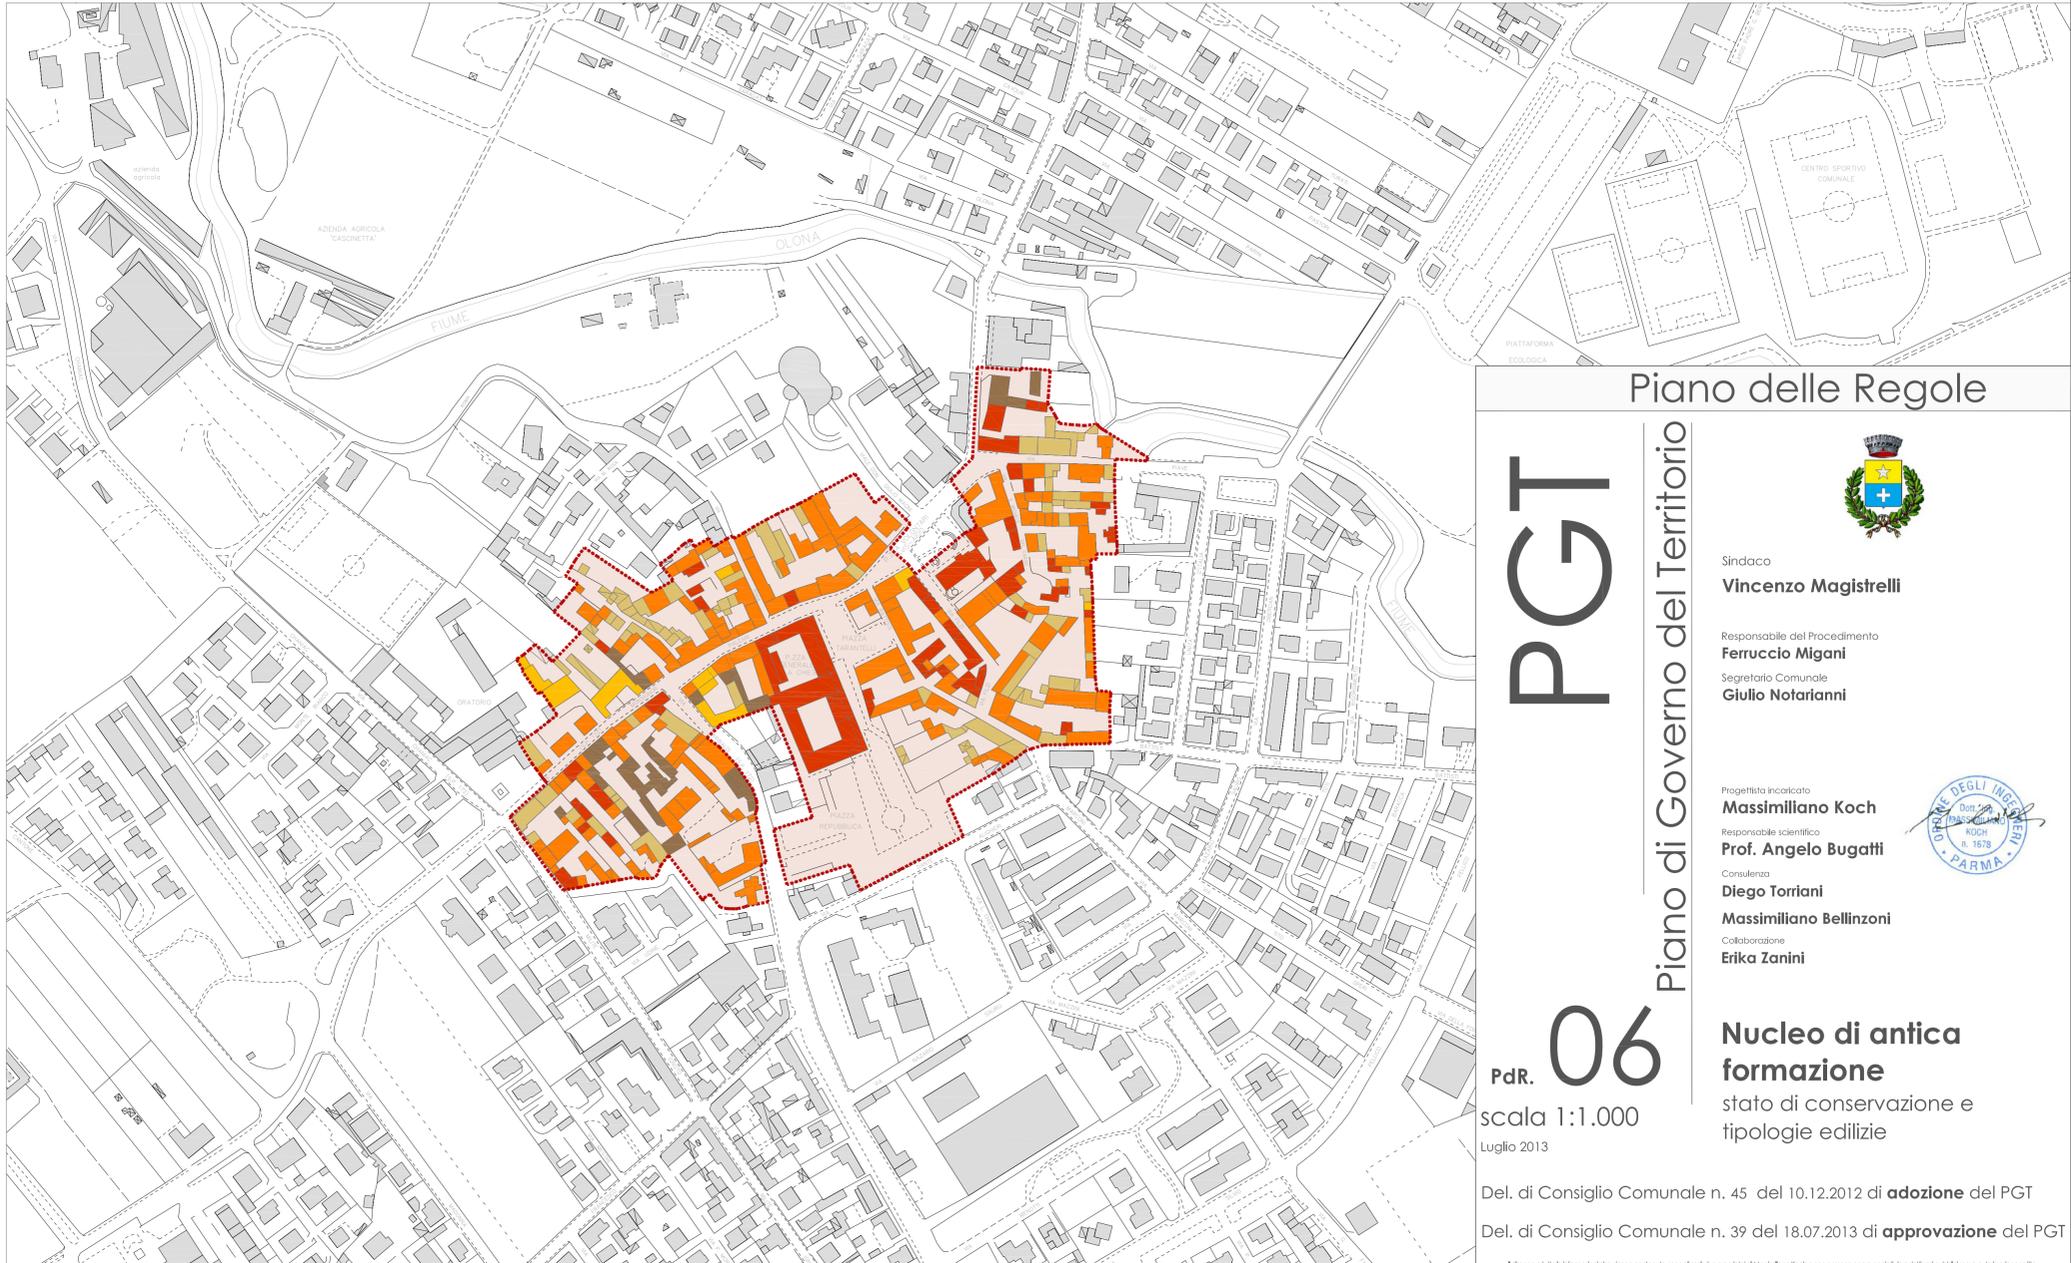

## Piano delle Regole

# PGT

Piano di Governo del Territorio



Sindaco  
**Vincenzo Magistrelli**

Responsabile del Procedimento  
**Ferruccio Migani**

Segretario Comunale  
**Giulio Notarianni**

Progettista incaricato  
**Massimiliano Koch**

Responsabile scientifico  
**Prof. Angelo Bugatti**

Consulenza  
**Diego Torriani**

**Massimiliano Bellinzoni**

Collaborazione  
**Erika Zanini**



# PdR. 06

scala 1:1.000  
Luglio 2013

### Nucleo di antica formazione

stato di conservazione e  
tipologie edilizie

Del. di Consiglio Comunale n. 45 del 10.12.2012 di **adozione** del PGT  
Del. di Consiglio Comunale n. 39 del 18.07.2013 di **approvazione** del PGT