


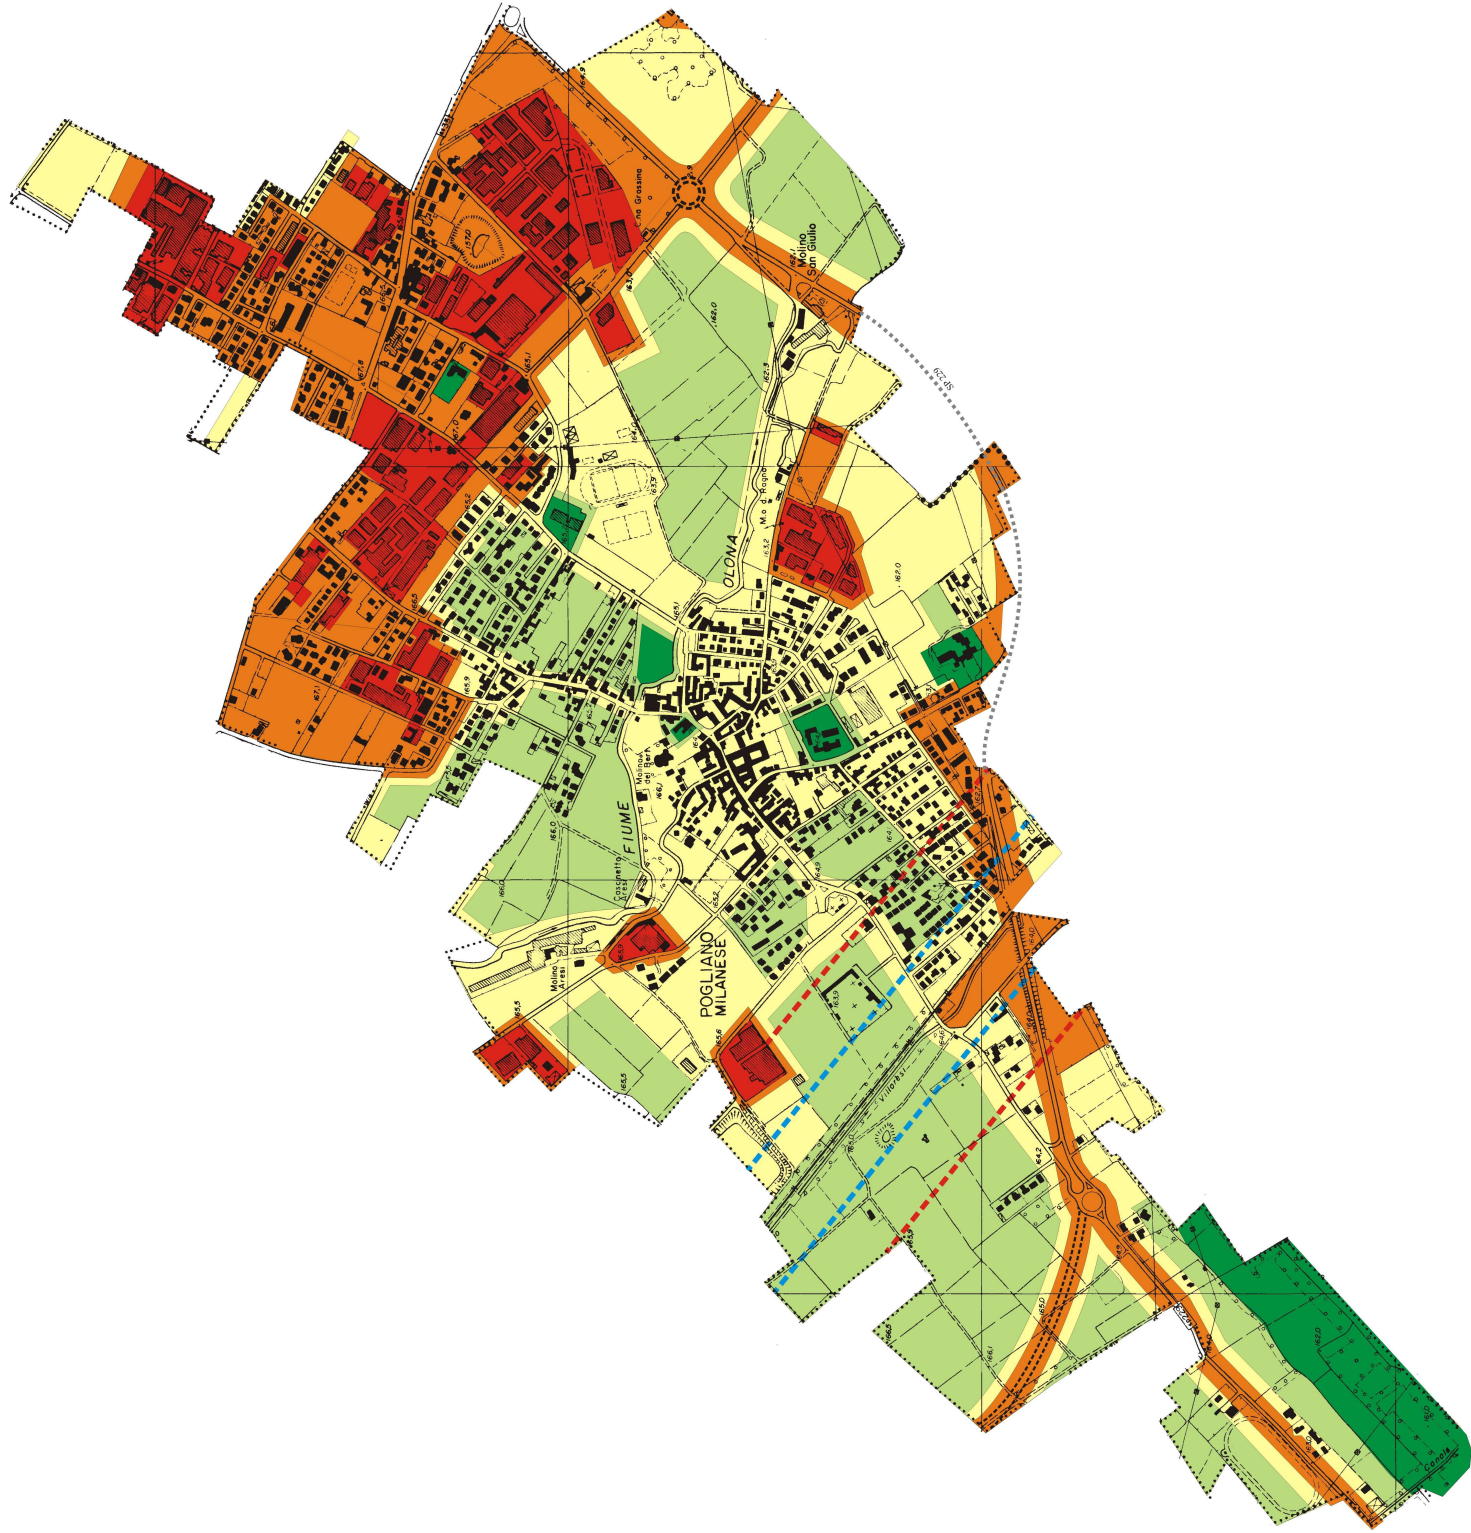

ARCA

Comittente: Comune di Pogliano Milanese (MI)

Piano di Zonizzazione Acustica

Il Tecnico Competente (Legge Quadro n. 447/95): Sergenti Marco

Data: Aprile 1999

Aggiornamento: Ottobre 2009

Zona (DPCM 13/91)		Limiti esterni (m/220)	Limiti interni (m/220)
Zona I - Area particolarmente protetta	50	40	45
Zona II - Area destinata all'uso residenziale	55	45	50
Zona III - Area di tipo misto	60	50	55
Zona IV - Area di intensa attività umana	65	55	60
Zona V - Area per insediamenti industriali	70	60	65
Zona VI - Area esclusivamente industriale	75	65	70

Fonte: cartografia ARCA, 1998, n. 509
Fonte: cartografia ARCA, 1998, n. 509