


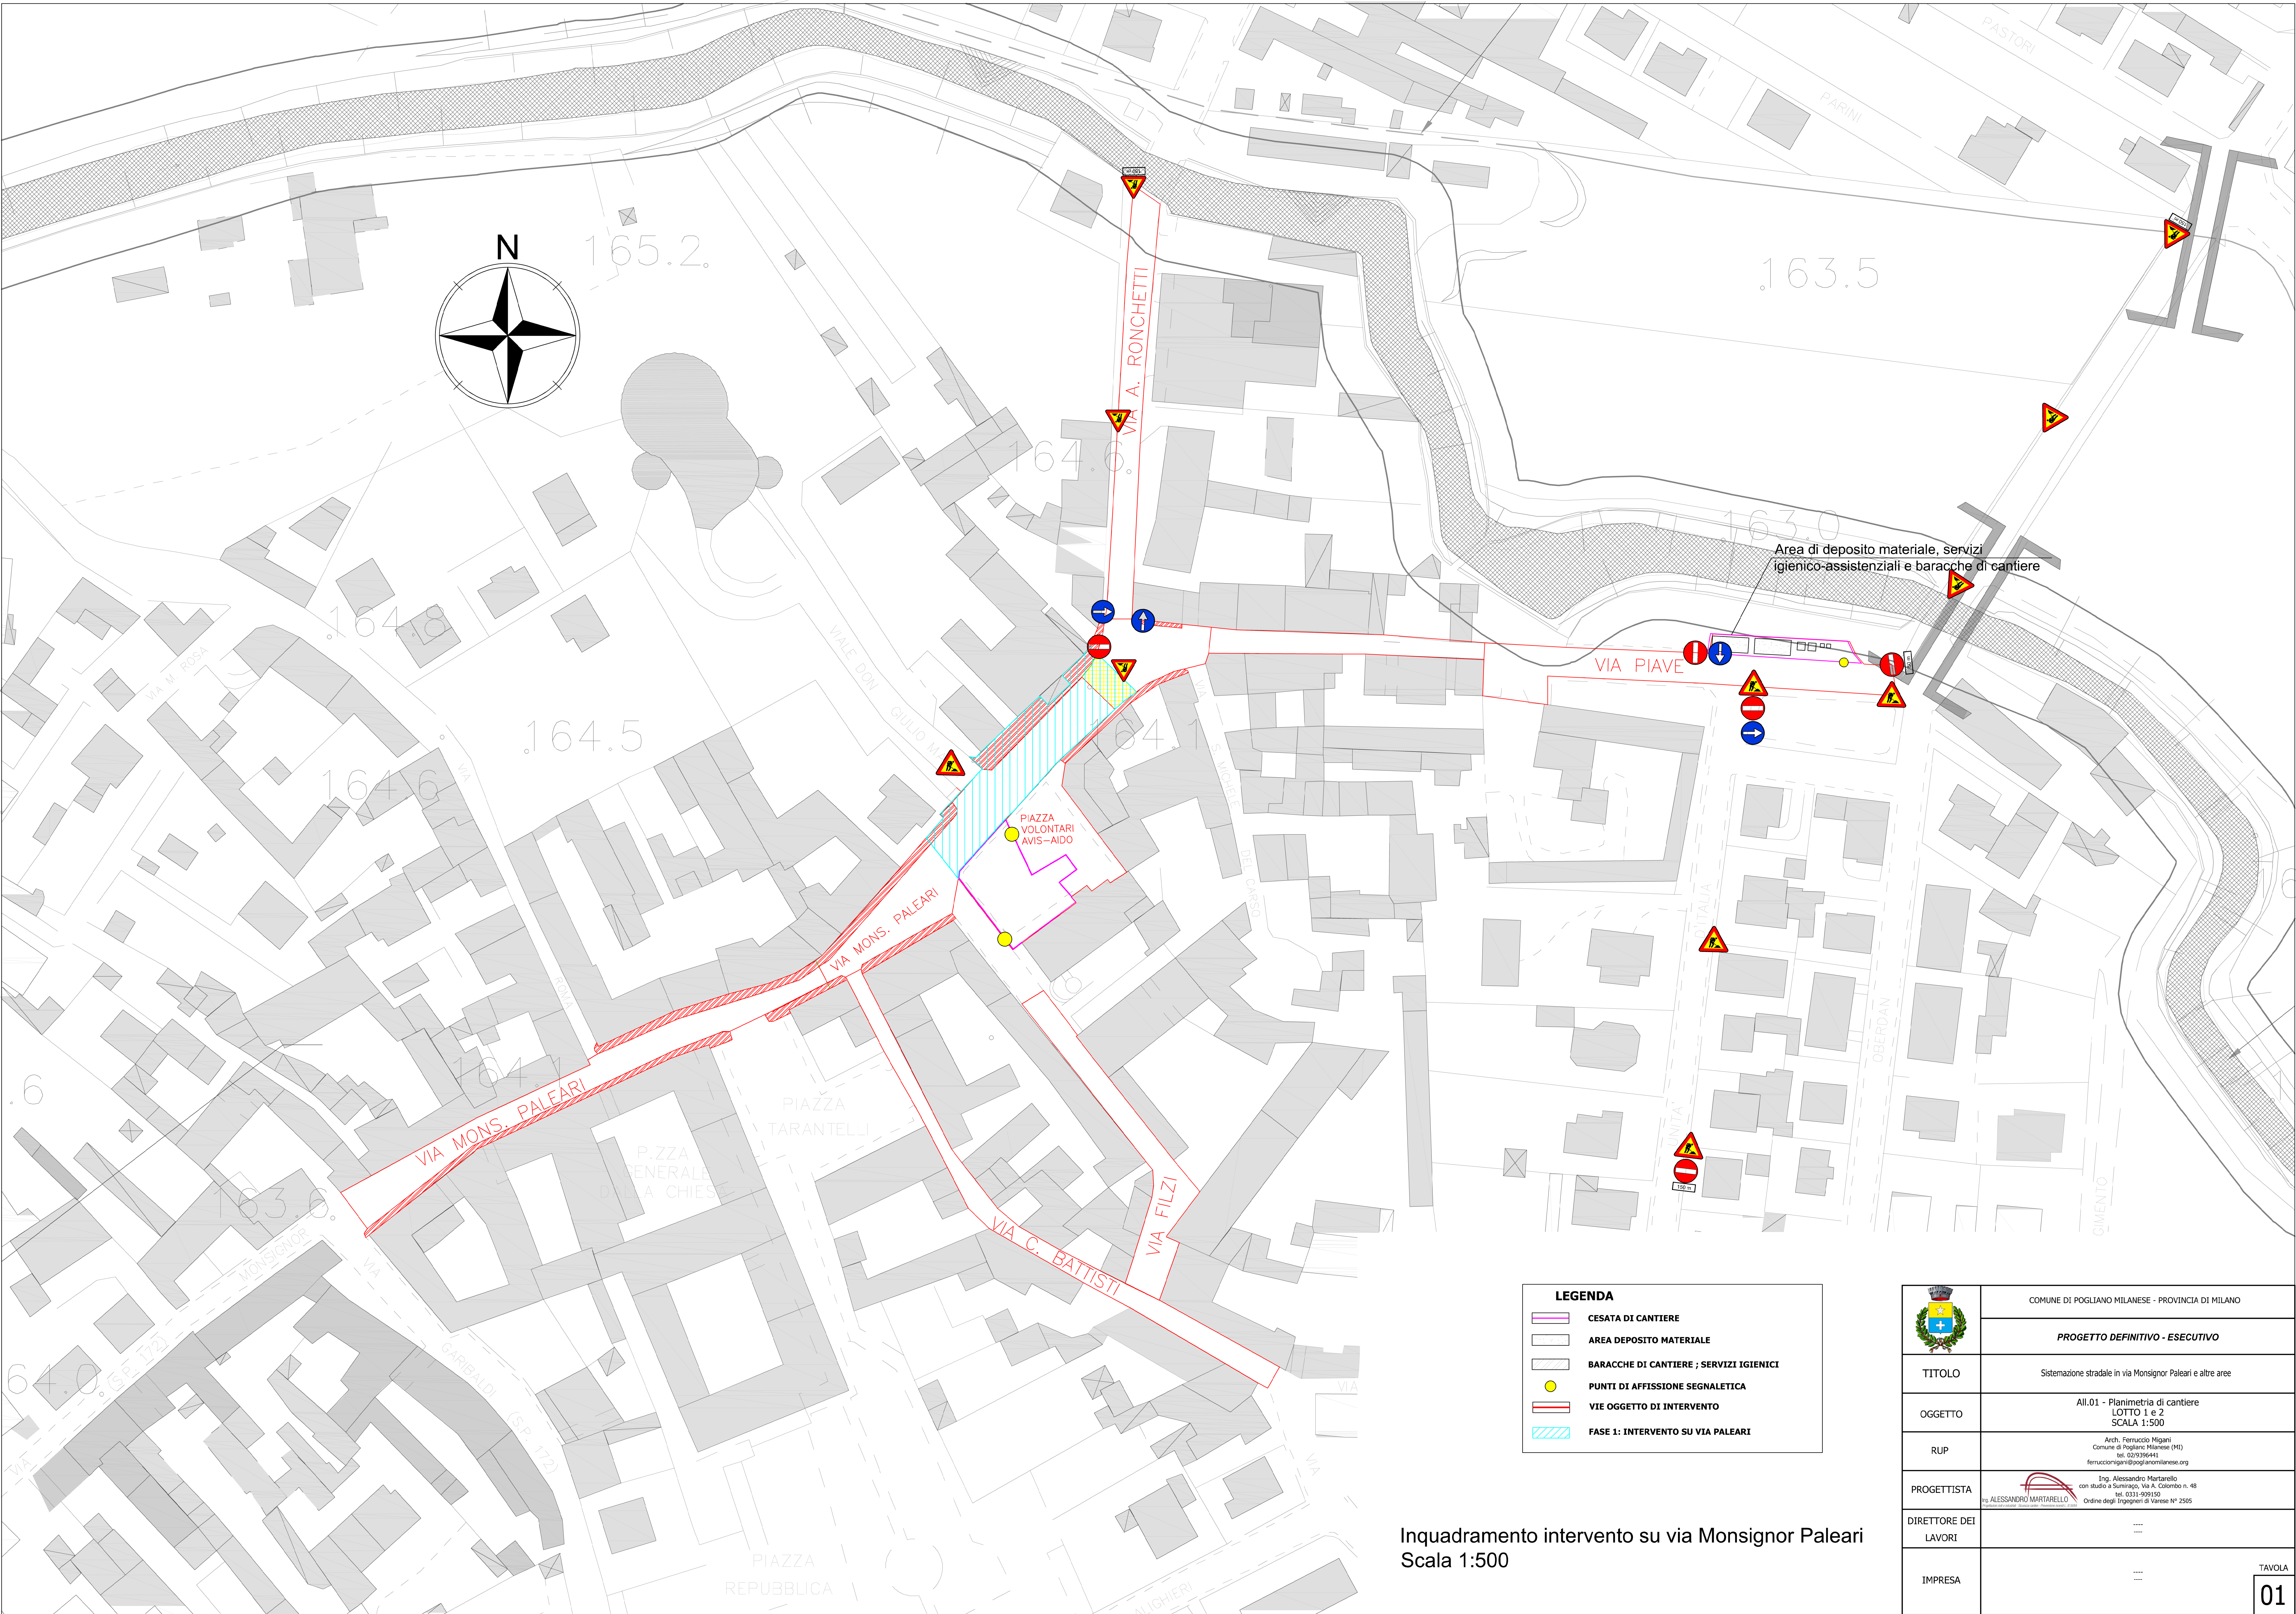

Inquadramento intervento su via Monsignor Paleari
Scala 1:500

LEGENDA

- CESATA DI CANTIERE
- AREA DEPOSITO MATERIALE
- BARACCHE DI CANTIERE ; SERVIZI IGIENICI
- PUNTI DI AFFISSIONE SEGNALETICA
- VIE OGGETTO DI INTERVENTO
- FASE 1: INTERVENTO SU VIA PALEARI

	COMUNE DI POGLIANO MILANESE - PROVINCIA DI MILANO
	PROGETTO DEFINITIVO - ESECUTIVO
TITOLO	Sistemazione stradale in via Monsignor Paleari e altre aree
OGGETTO	All.01 - Planimetria di cantiere LOTTO 1 e 2 SCALA 1:500
RUP	Arch. Ferruccio Miganì Comune di Pogliano Milanese (MI) tel. 02/9366441 ferruccio.miganì@poglianomilanese.org
PROGETTISTA	Ing. Alessandro Martarello con studio a Summigo, Via A. Colombo n. 48 tel. 0331/992159 Ordine degli Ingegneri di Varese N° 2505
DIRETTORE DEI LAVORI	---
IMPRESA	---