

COMMITTENTE

Comune di
Pogliano Milanese

CAPIENZA

Calcolata sulla superficie lorda esclusi
eventuali allestimenti

Superficie area 4470mq

A) Capienza area (4470 x 0,7)
3129 persone

B) Capienza area (4470 x 1,2)
5364 persone

DESCRIZIONE TAVOLA

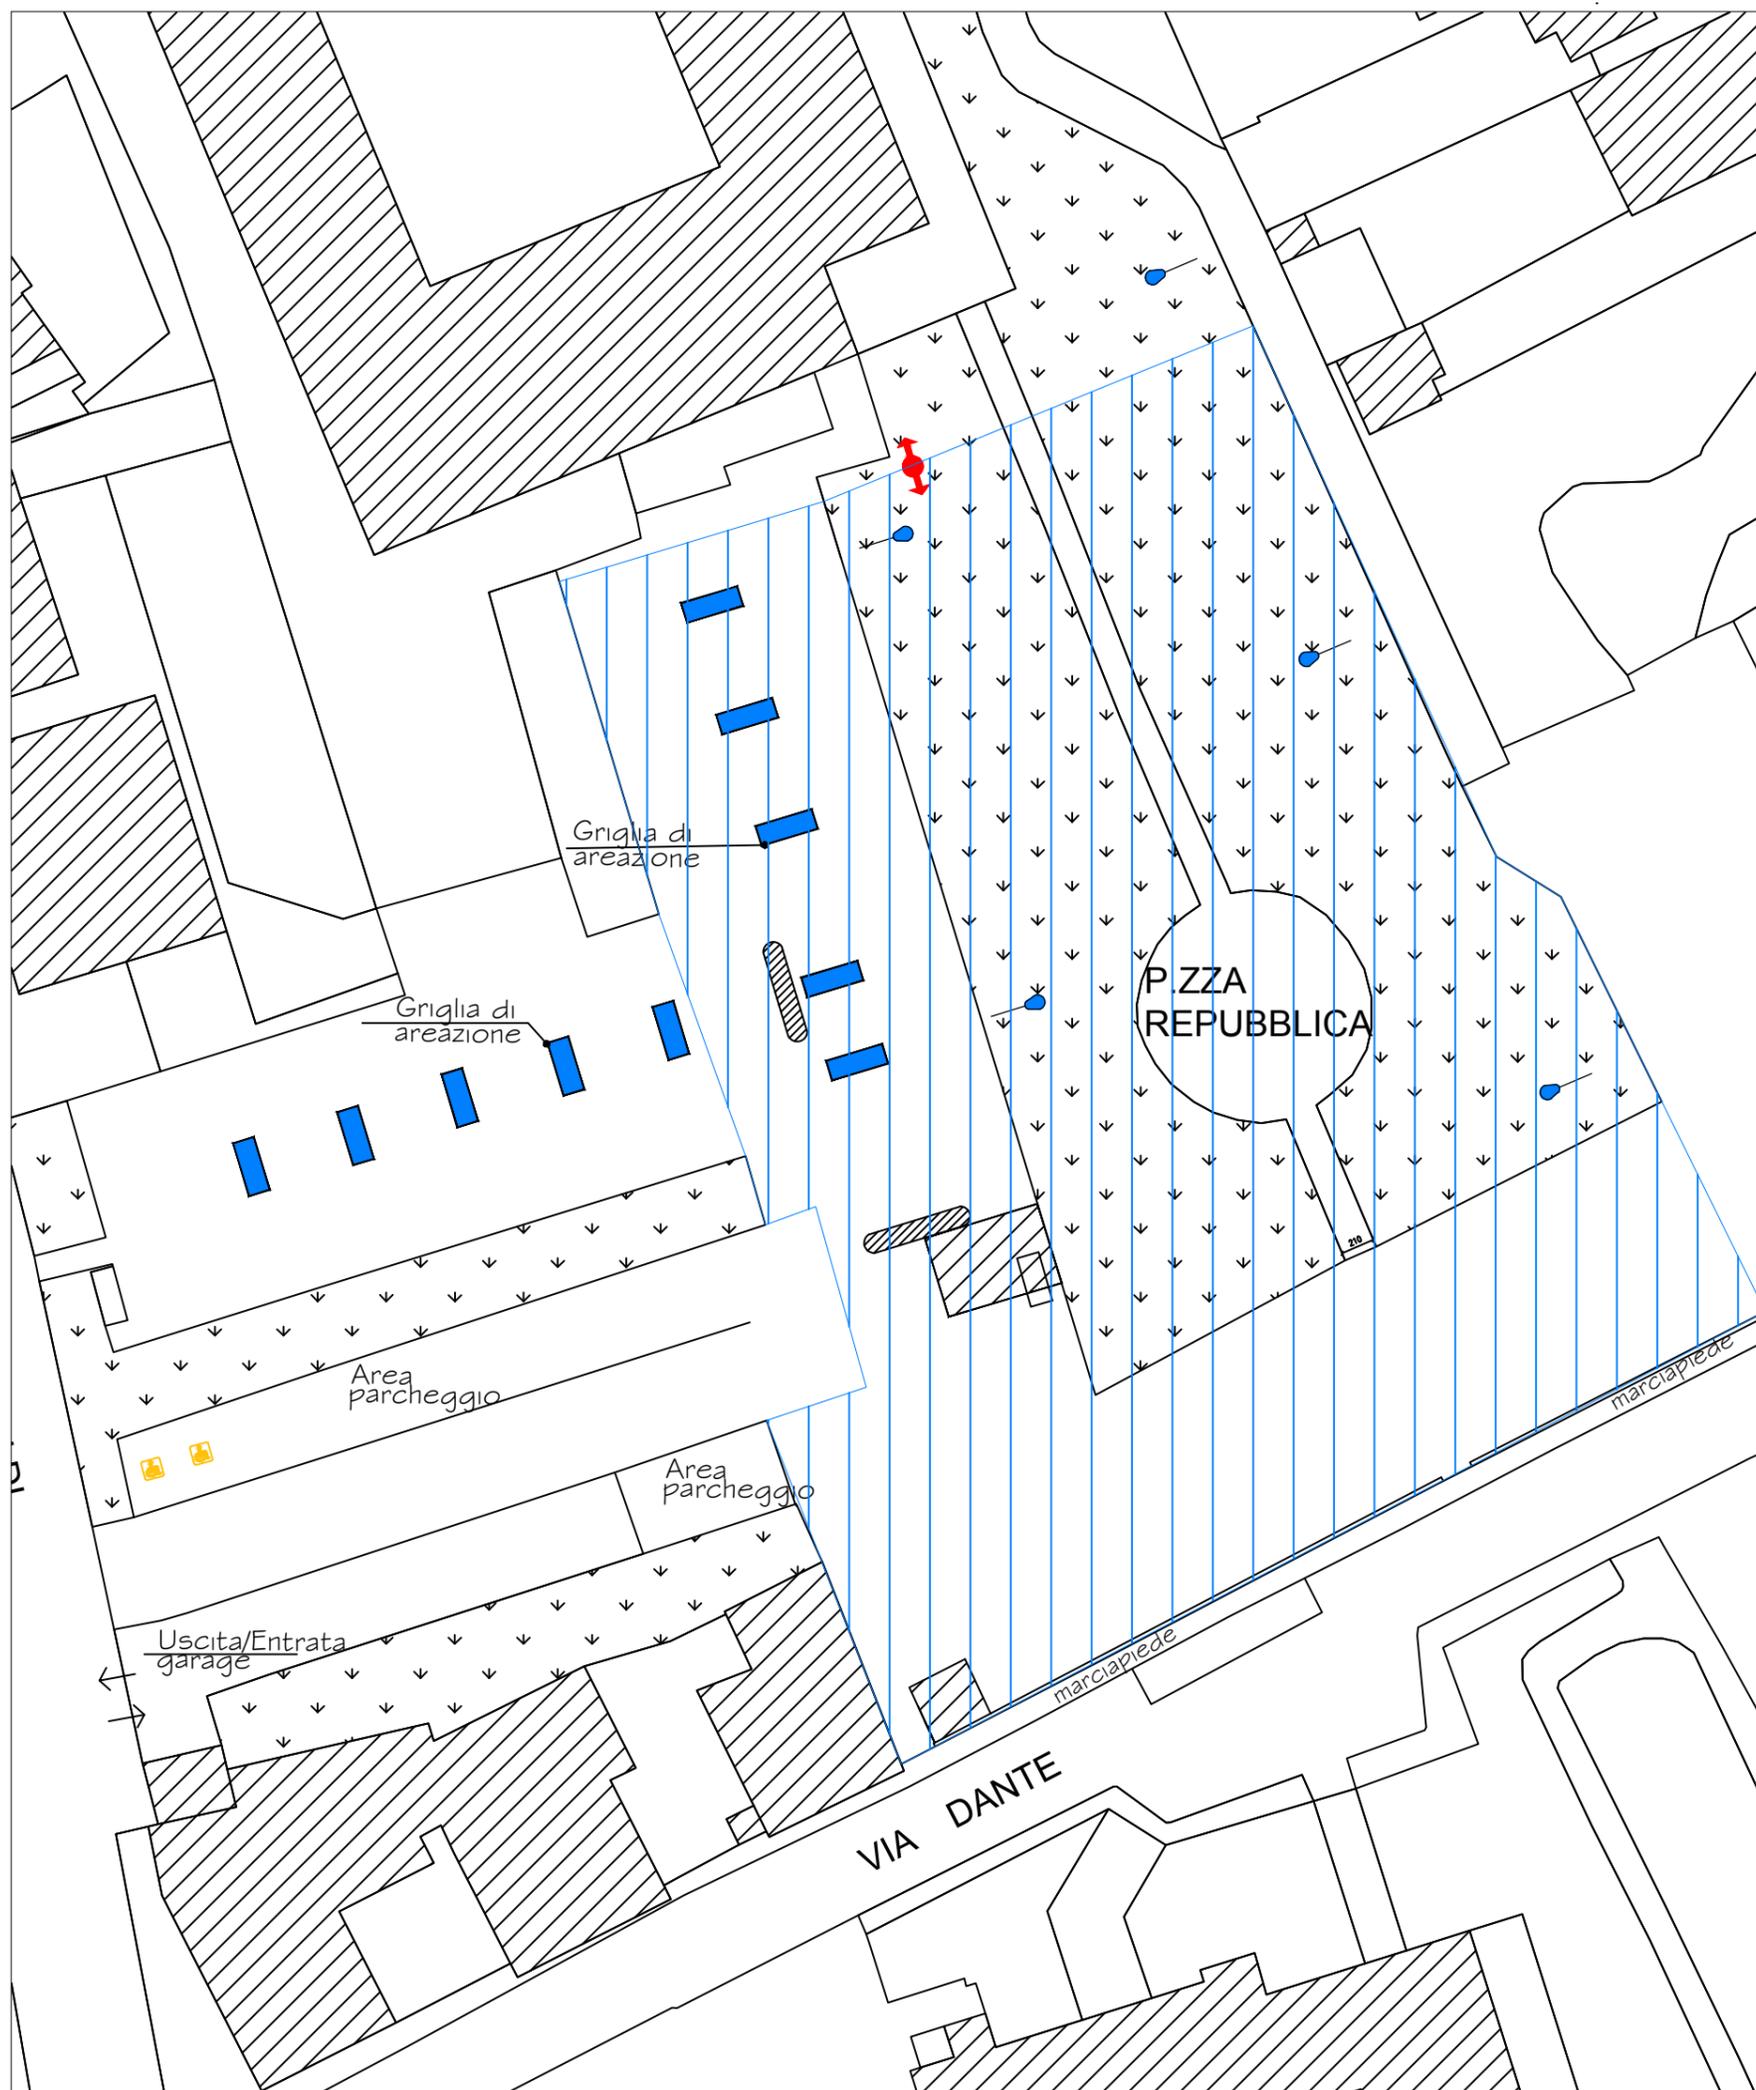
Layout generale evento

Piazza della Repubblica

DATA
Marzo 2024

TAVOLA
A.04

REV.
04

**LEGENDA**

Palo Luce



Idrante soprasuolo



Griglie di areazione