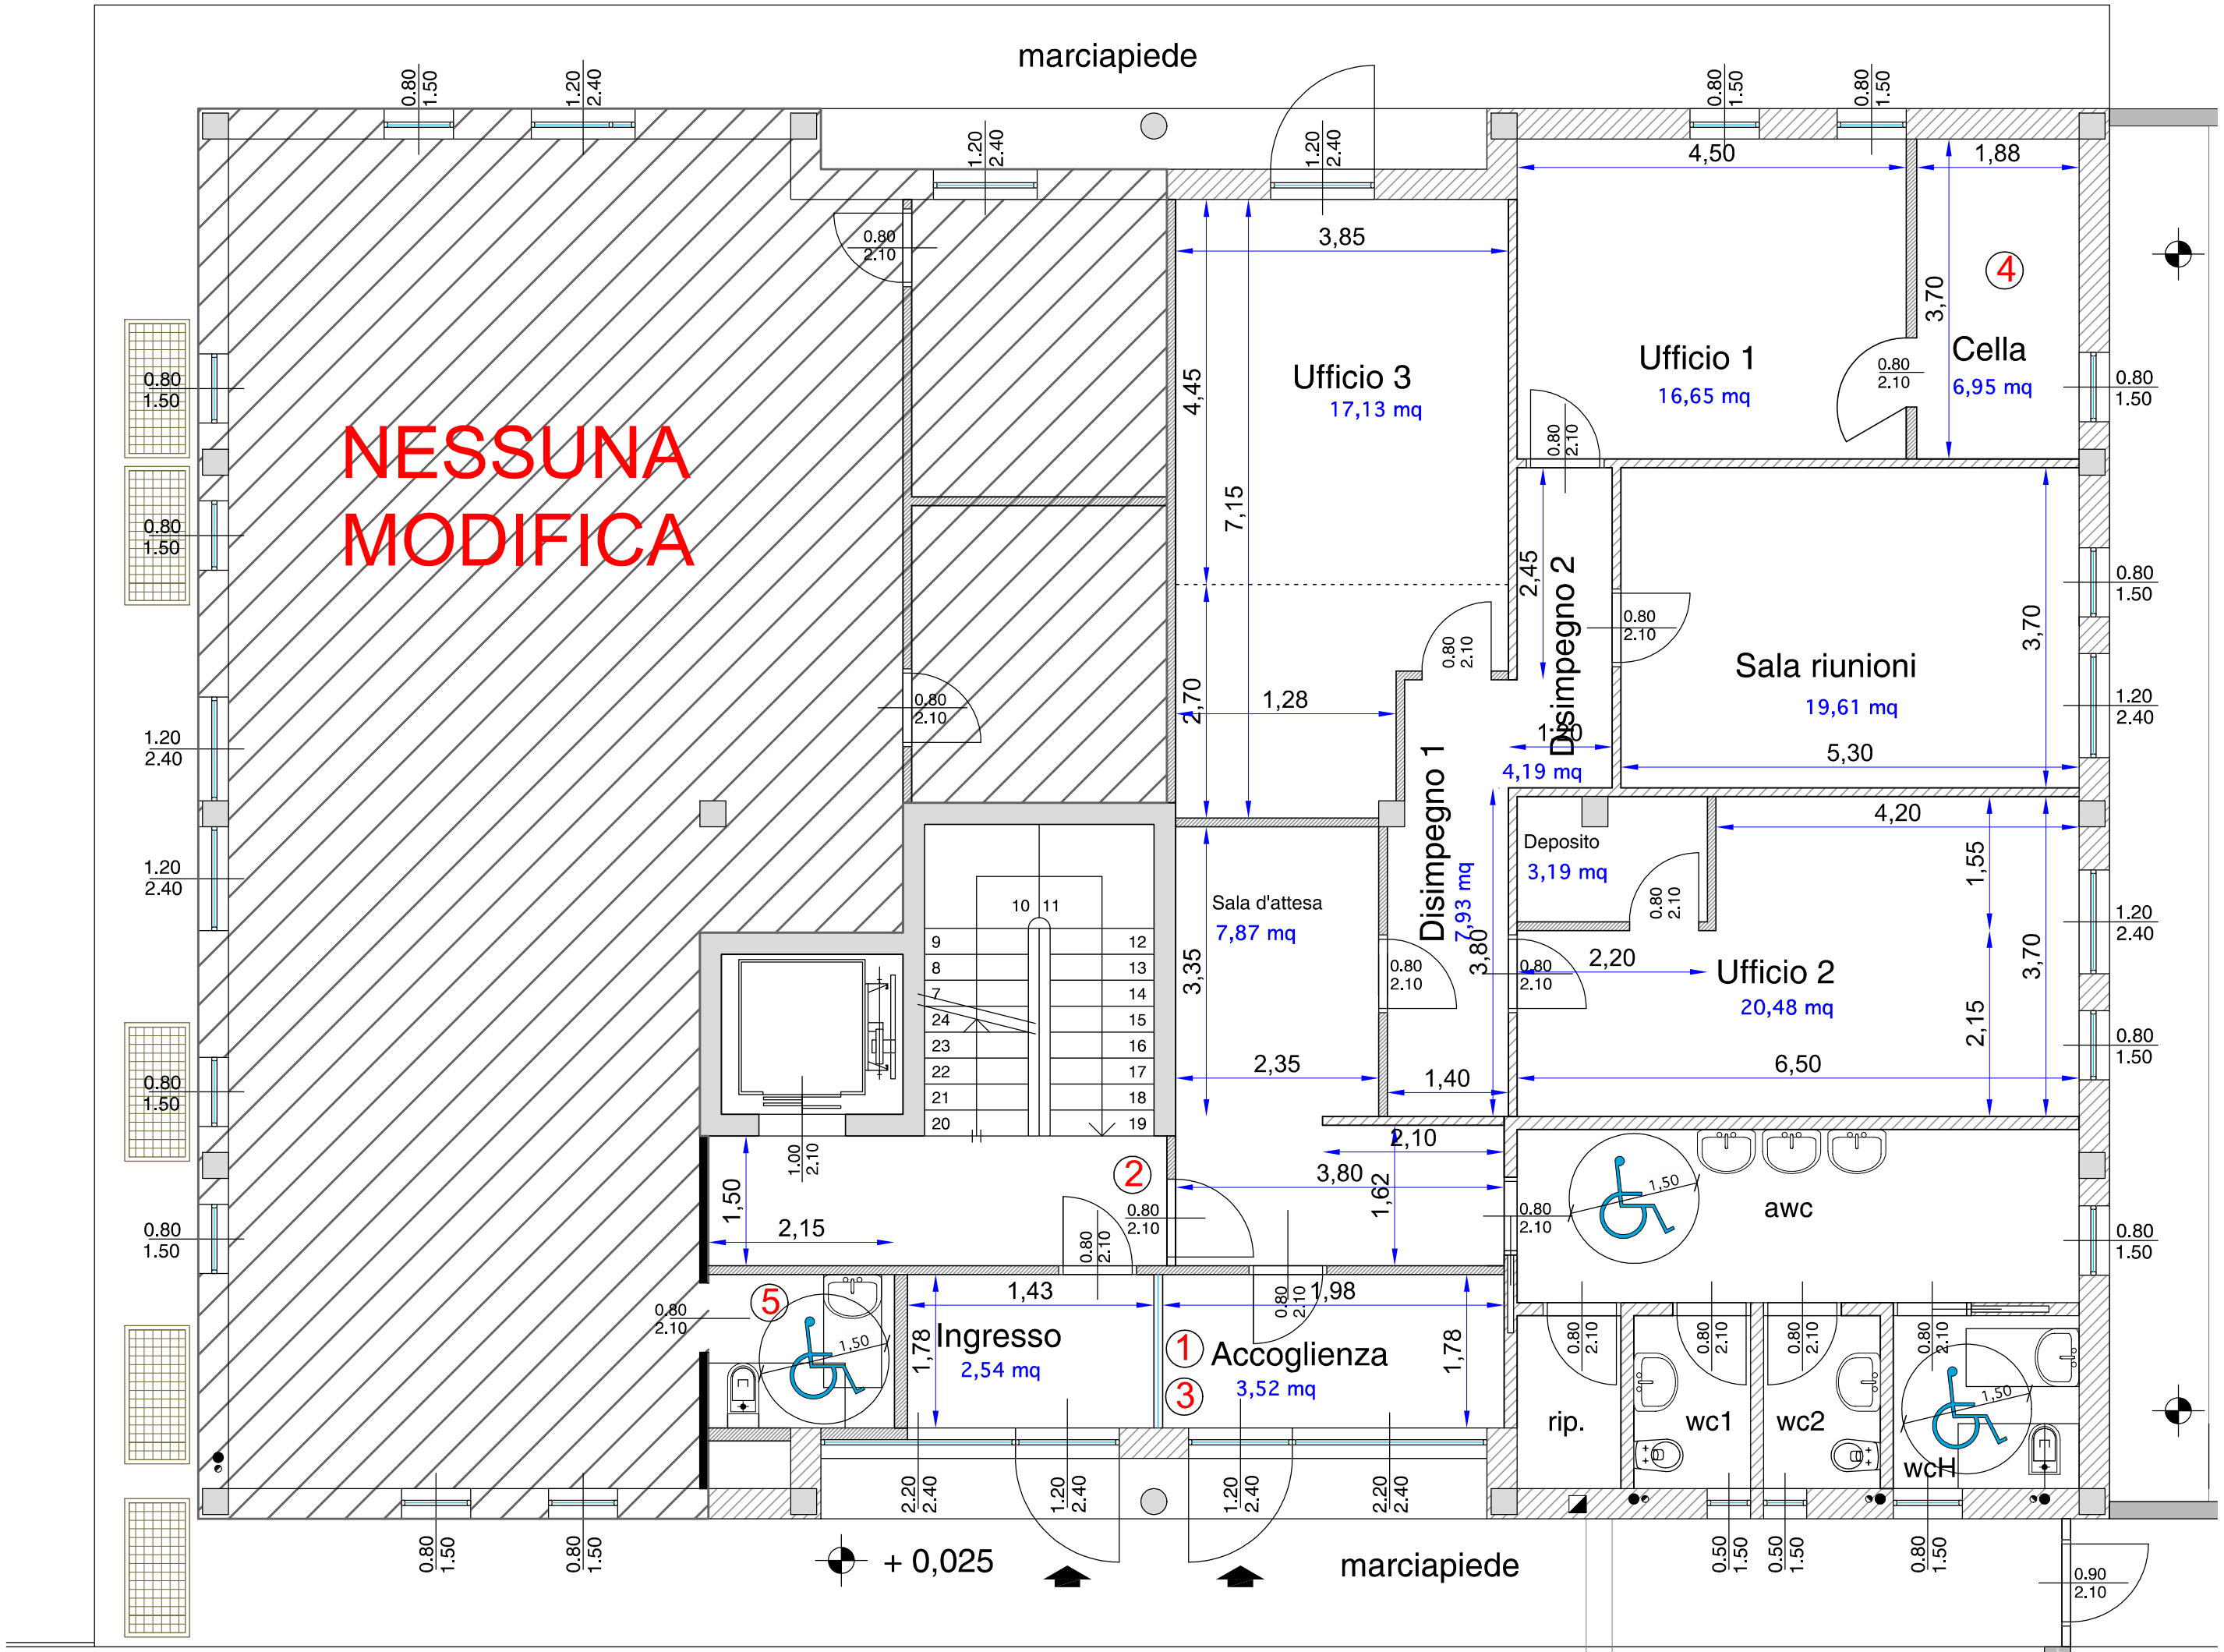
marciapiede
NESSUNA MODIFICA
Ufficio 3
17,13 mq
Ufficio 1
16,65 mq
Cella
6,95 mq
Sala riunioni
19,61 mq
Disimpegno 2
4,19 mq
Disimpegno 1
7,93 mq
Deposito
3,19 mq
Sala d'attesa
7,87 mq
Ufficio 2
20,48 mq
awc
rip.
wc1
wc2
wc
Ingresso
2,54 mq
Accoglienza
3,52 mq
+ 0,025
marciapiede