

**MAPPATURA PGRA
Legenda**

- Confine comunale
- Fiume Olona
- H - Po08
- M - Po07
- L - Po06

Portata T=100 anni Olona assetto di progetto a scala di bacino e precipitazione T=100 anni



La portata fluviale si riferisce all'assetto di progetto del bacino del F. Olona.
Lo scenario riporta gli interventi strutturali previsti.


LEGENDA

- Confine comunale
- Fiume Olona
- Rete fognaria

Tirante idrico T=100 anni - Progetto Olona

- 0 - 5 cm
- 5 - 10 cm
- 10 - 20 cm
- 20 - 30 cm
- 30 - 50 cm
- > 50 cm

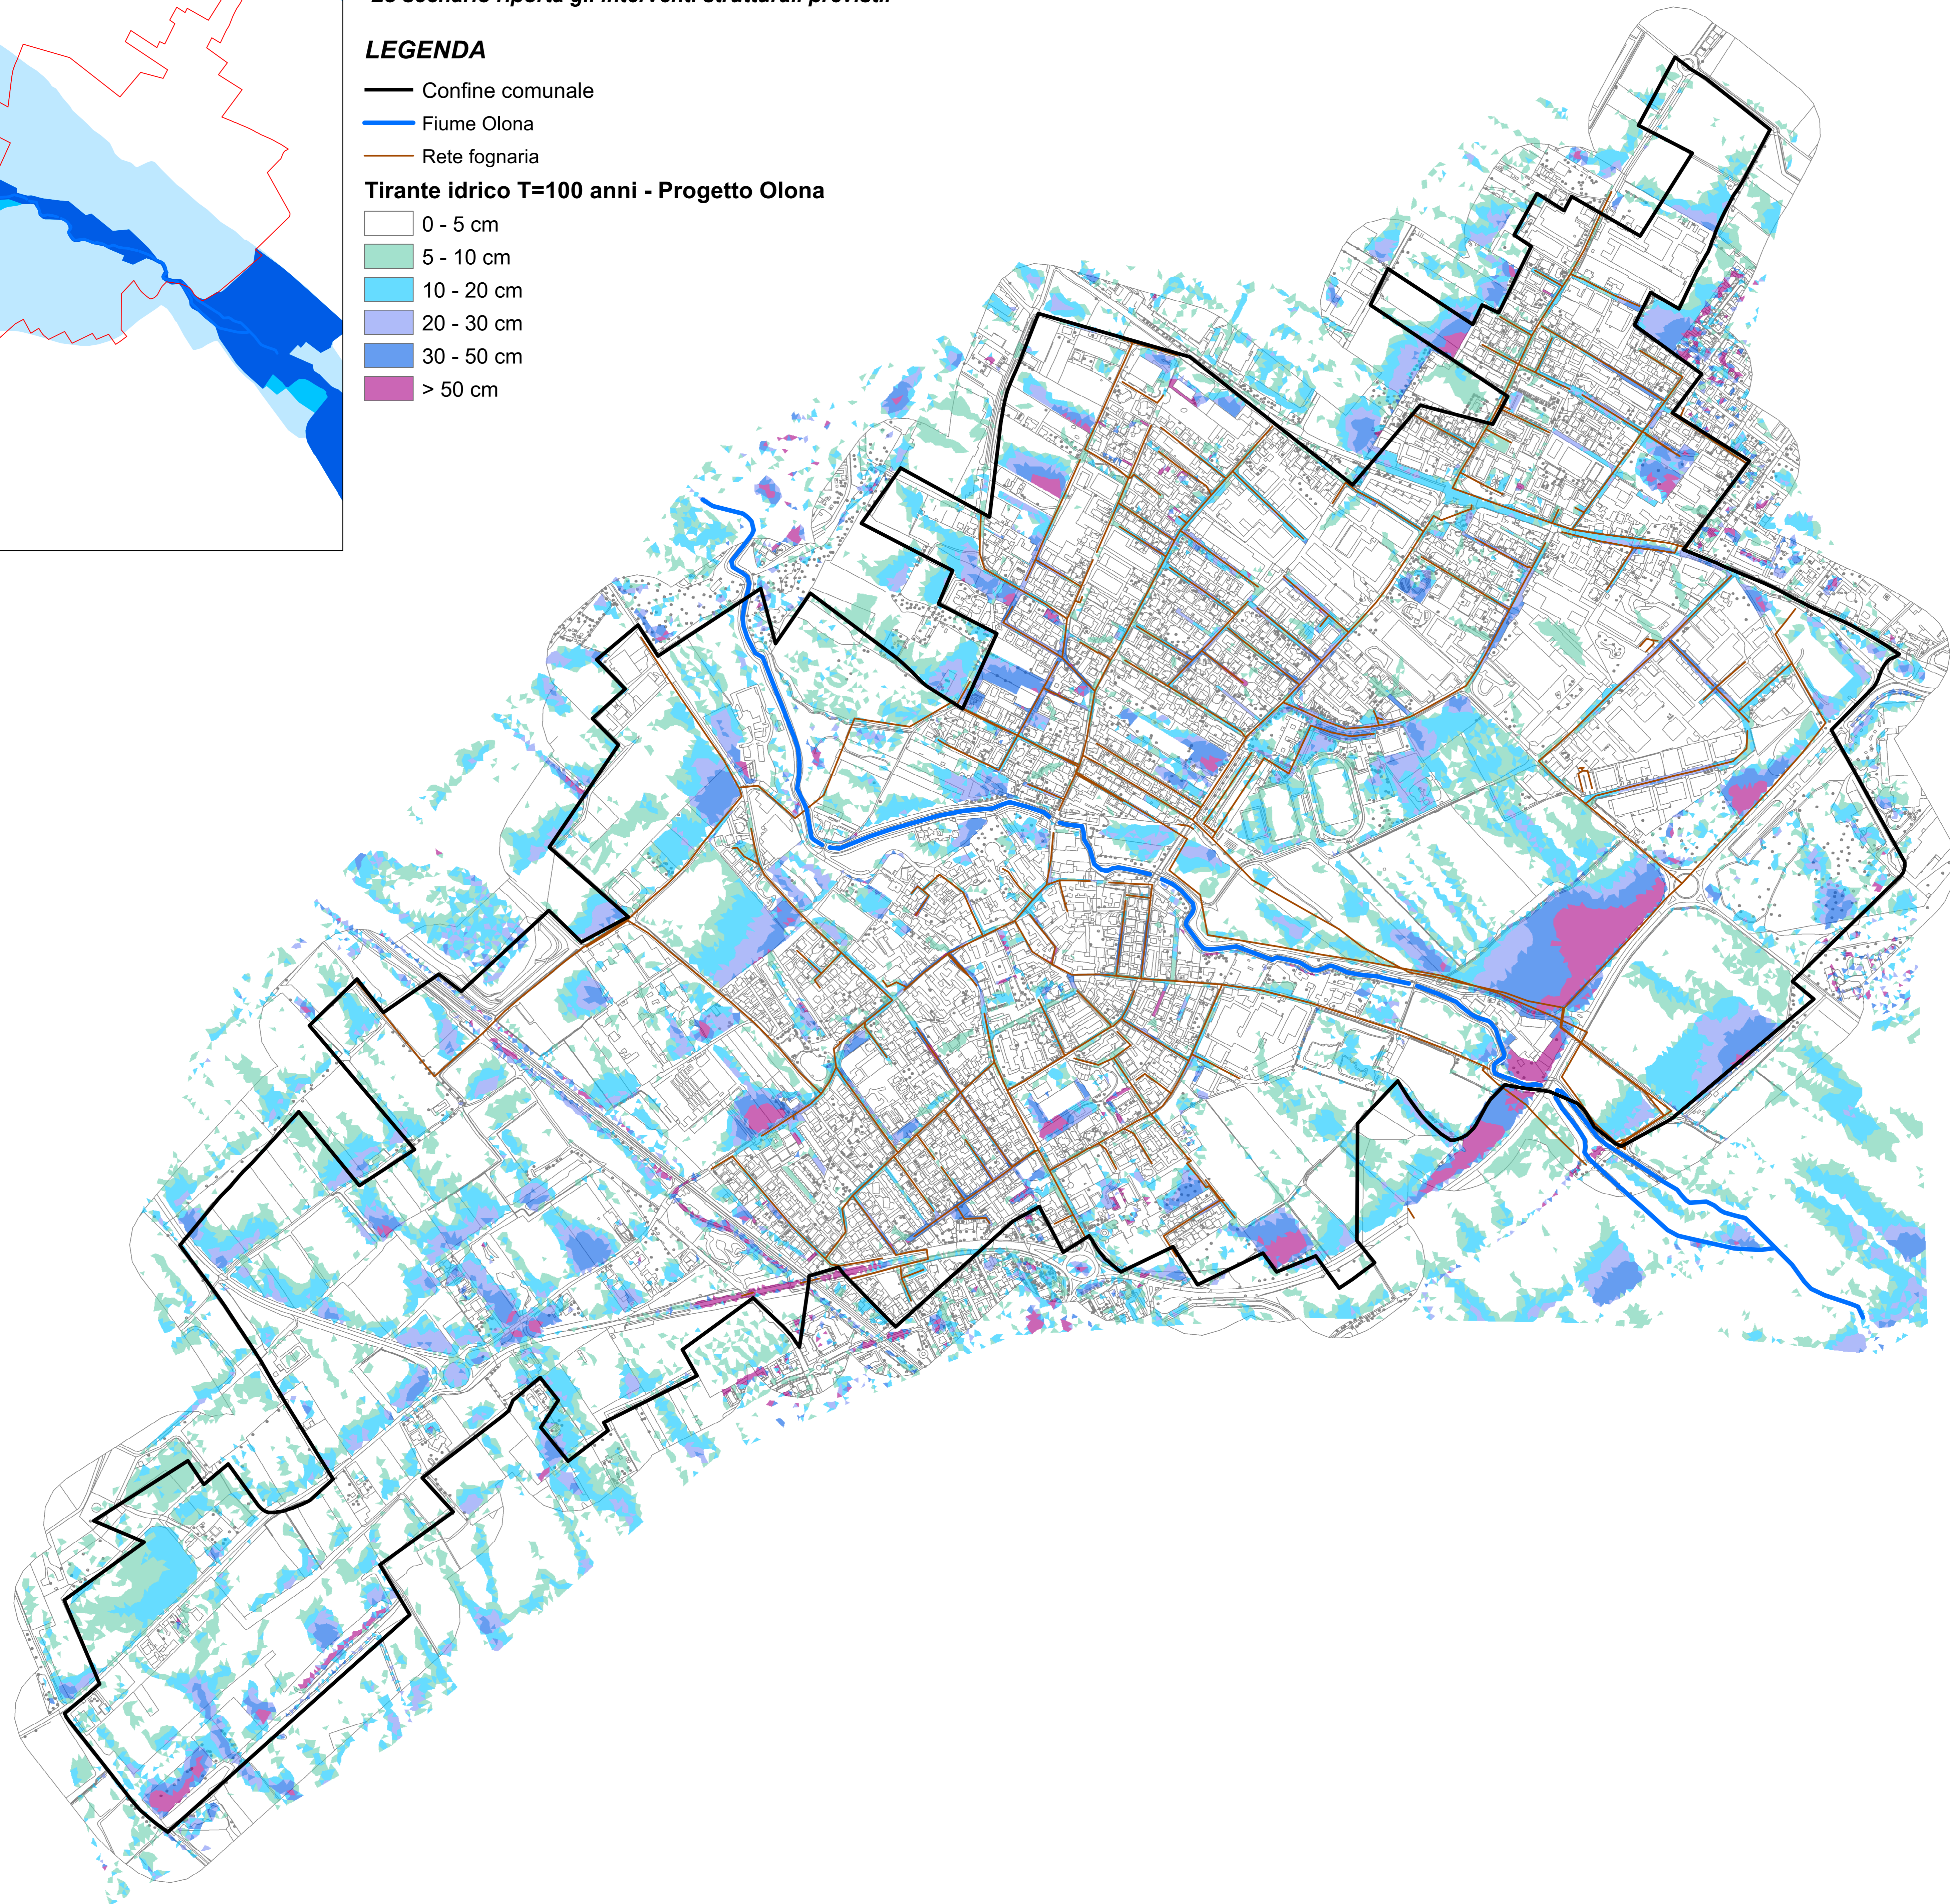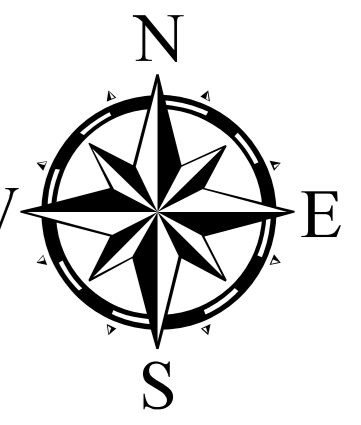

 **COMUNE DI POGLIANO MILANESE**
(Prov. Milano)

**STUDIO COMUNALE DI
GESTIONE DEL RISCHIO IDRAULICO**
AGGIORNAMENTO 2023
DICEMBRE 2023

Soggetto incaricato: **ETATEC** STUDIO INQUILITI **CDPOVE** Via Basiglio n. 23 - 20133 MILANO
Tel. 02/2681284 Fax 02/2681553
E-Mail: etatec@etatec.it I progettisti: **Dott. Ing. Cristina G. Passoni**

Con la collaborazione di: **Dott. Geol. Marco Parmigiani** Via S. Siro n. 3 - 20087 Fasola (VA)
Tel./Fax 0331/810710
E-Mail: geol.parmigiani@gmail.com **Dott. Geol. Marco Parmigiani**

Dott. Geologo Alberto Arensi Via S. O'quadrino 10 - 20020 Ozzano di Sesto (MI)
Tel./Fax 0331/818195
E-Mail: tarove@arensi.it **Dott. Geol. Alberto Arensi**

TITOLO: **Carta di pericolosità TR=100 anni (Progetto Olona)
VERIFICA EFFICACIA PROGETTI STRUTTURALI**
Scala 1:5000

Revisioni	N°	Descrizione	Data
	1	Prima emissione	Dicembre 2023
	2	Revisione (R1) - aggiornamenti e integrazioni	Marzo 2024

Numero elaborato: **693-02** | **RI** | **Tav** | **SCR/C.08 (R1)**