
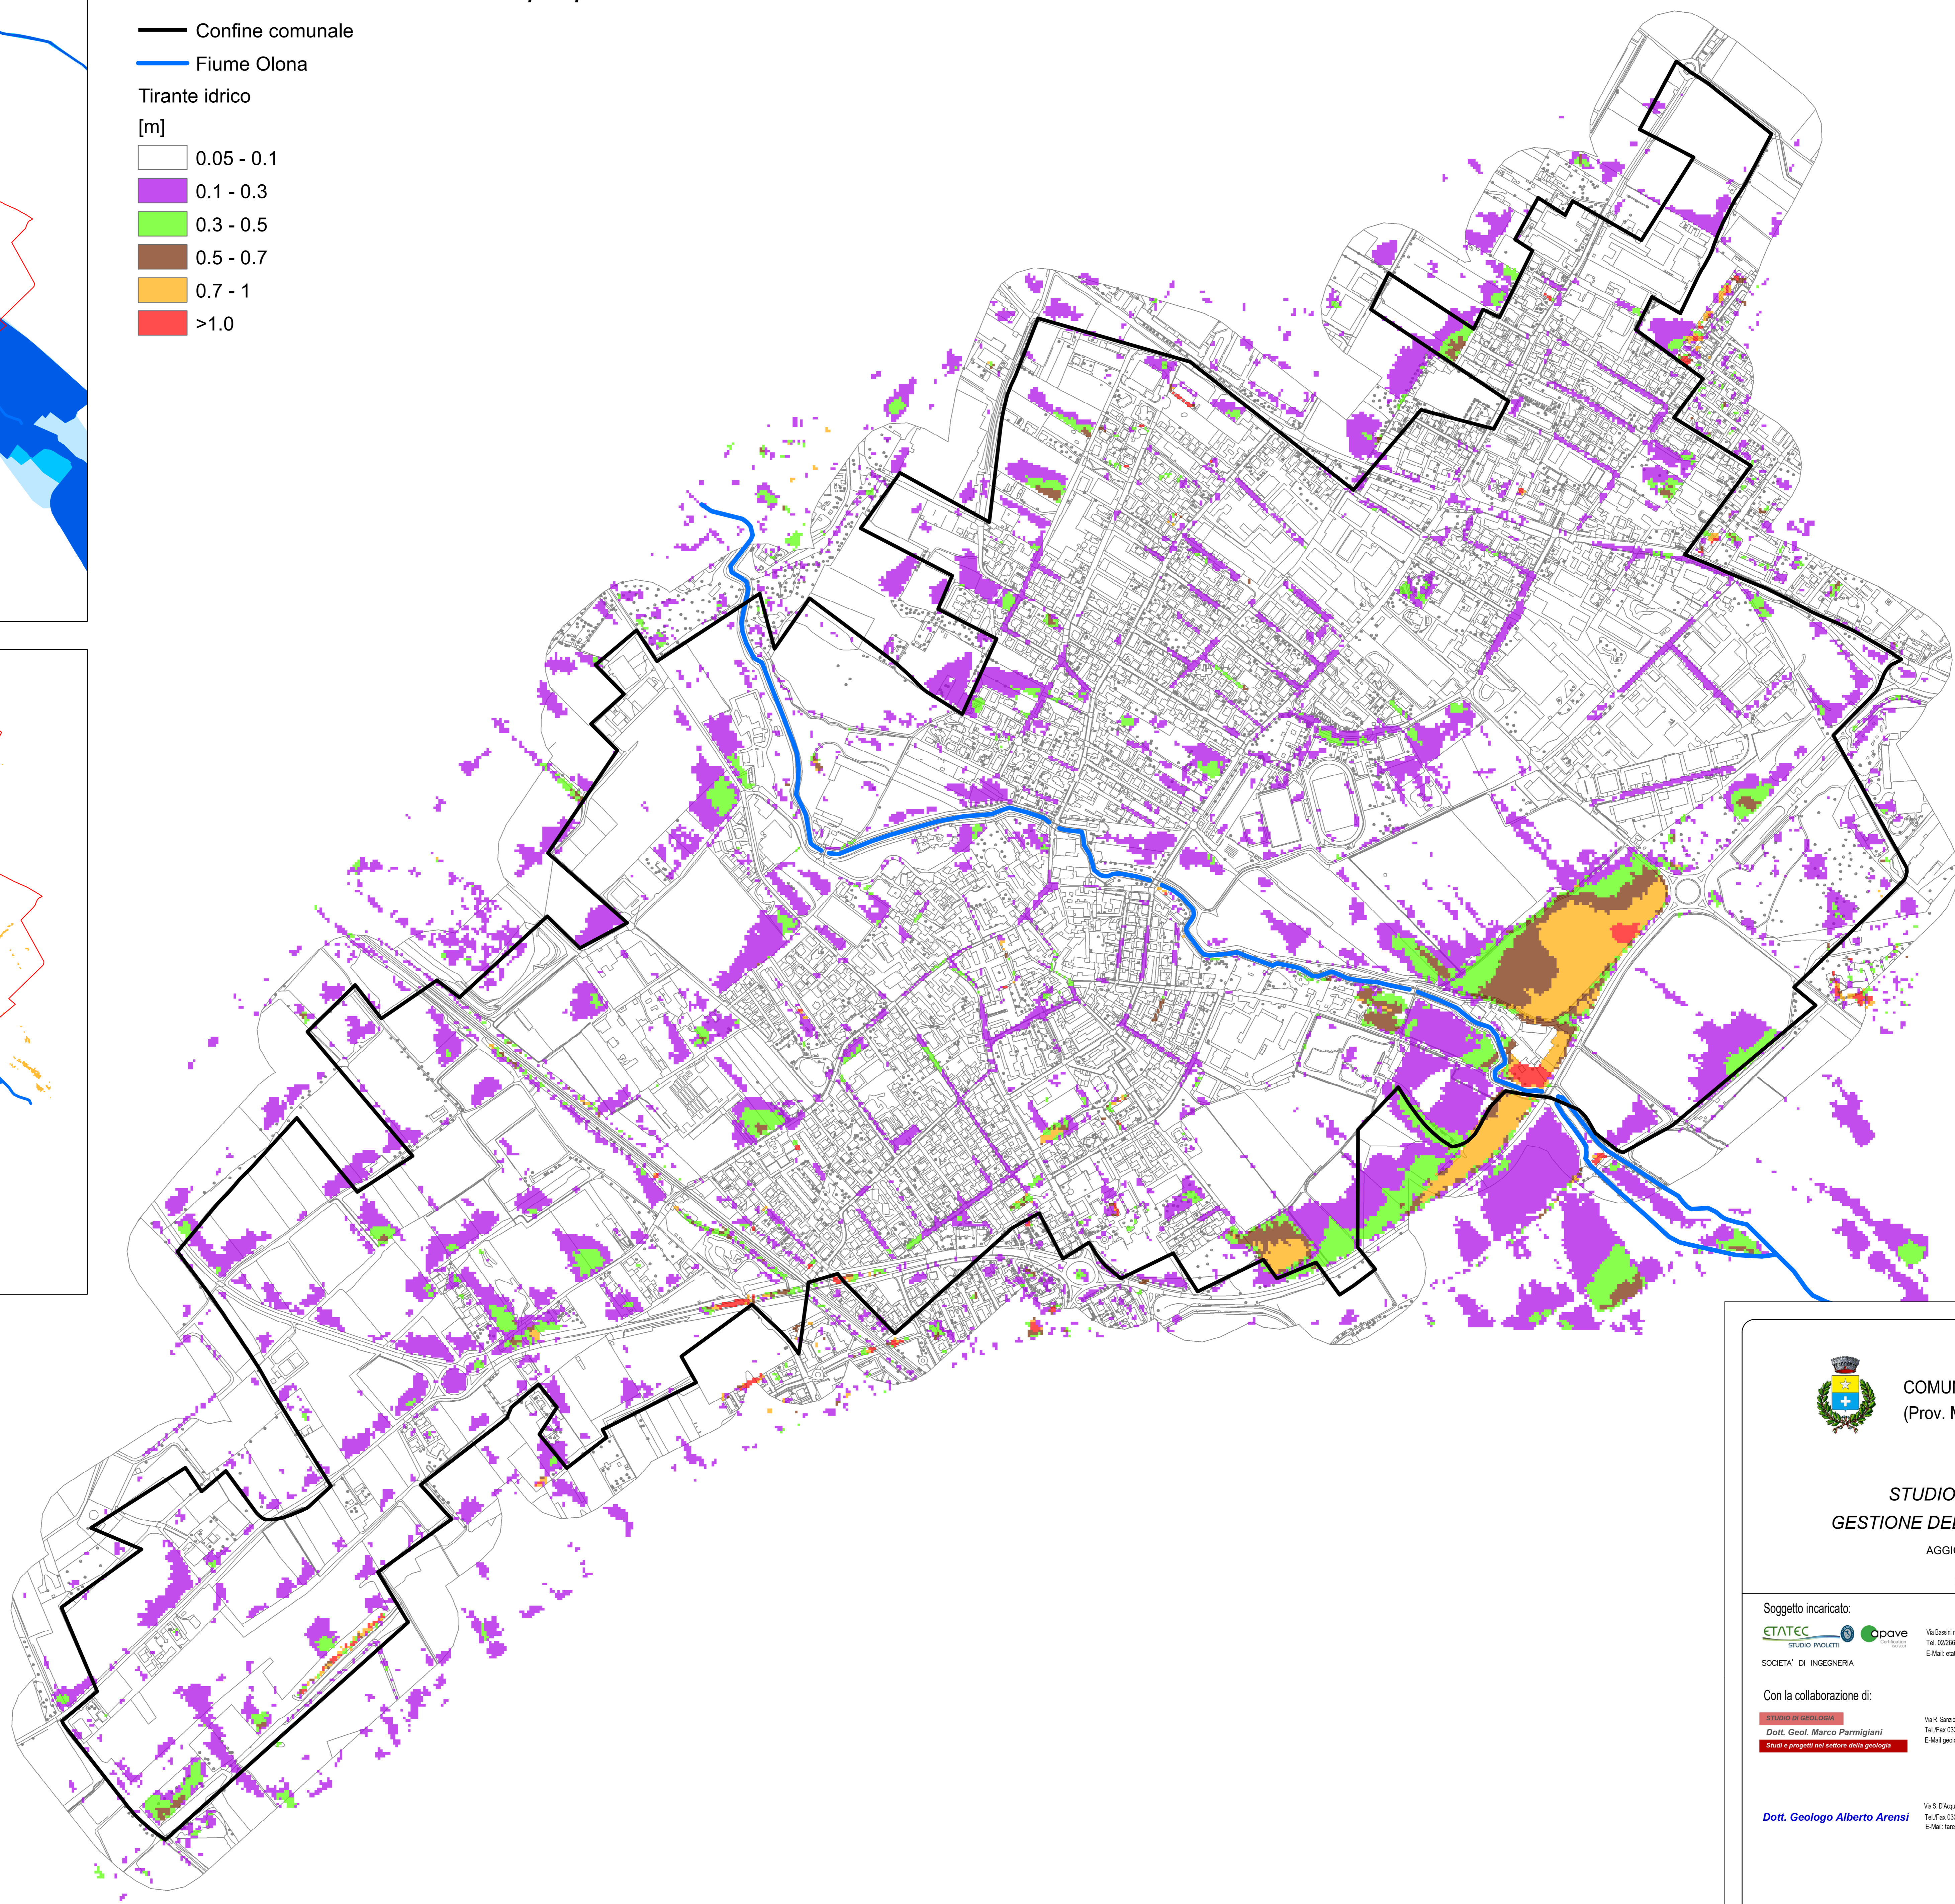
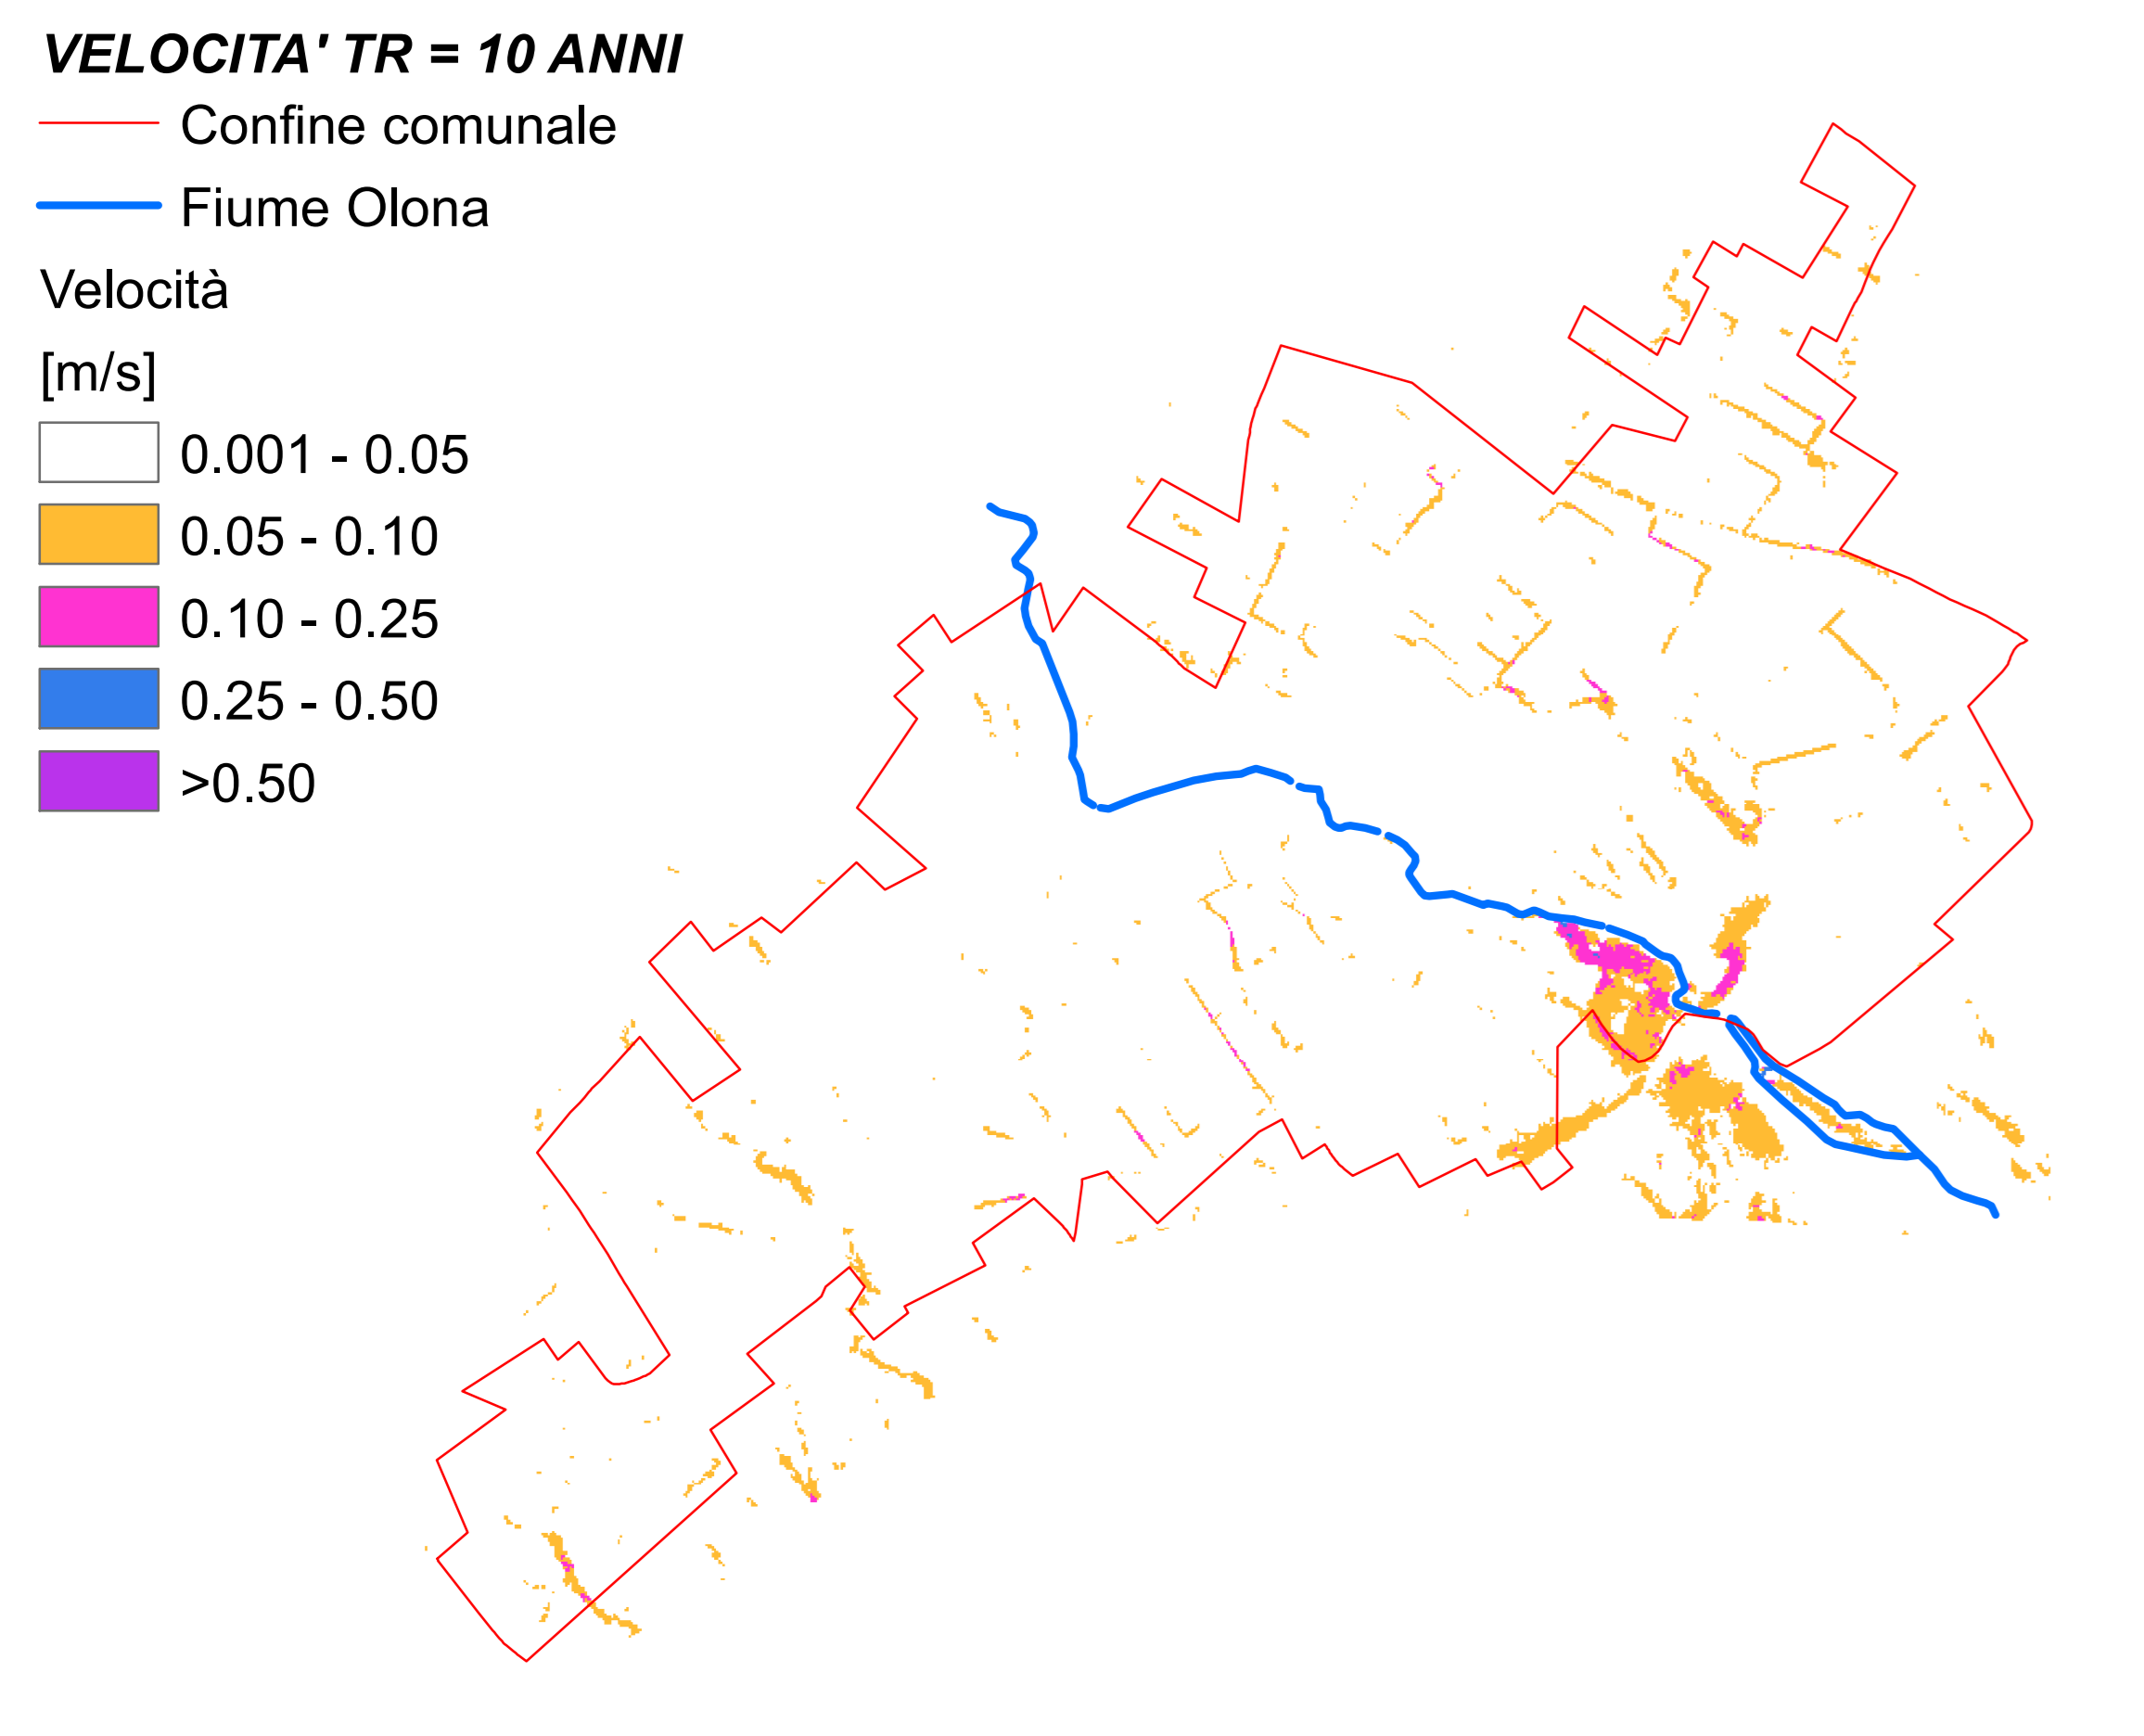


Portata T=10 anni Olona assetto attuale e precipitazione T=10 anni

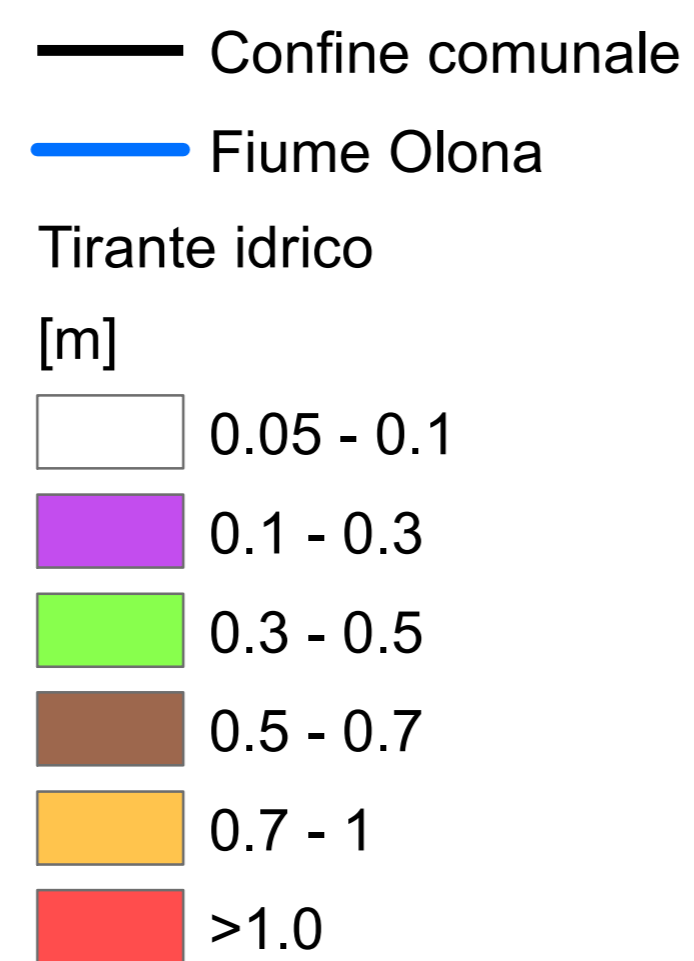

 **COMUNE DI POGLIANO MILANESE**
(Prov. Milano)

**STUDIO COMUNALE DI
GESTIONE DEL RISCHIO IDRAULICO**
AGGIORNAMENTO 2024
MAGGIO 2024

Soggetto incaricato:   ETATEC S.p.A. - Via S. Basilio 4 - 20133 Milano - Tel. 02/8681284 Fax 02/8681553 E-Mail: etatec@etatec.it
I progettisti: **Dott. Ing. Cristina G. Passoni**

SOCIETA' DI INGEGNERIA CONFERMA INFORMATICA N. 2282
Con la collaborazione di: 
Dott. Geol. Marco Parmigiani Via R. Serbelli 3 - 20148 Torino (AI) Tel. Fax 011/4310710 E-Mail: m.parmigiani@unimore.it
Dott. Geol. Alberto Arensi Via S. D'Aquilino 10 - 20122 Oleggio di Busto Arsiz (MI) Tel. Fax 0331/481855 E-Mail: torenge@tiscali.it



TITOLO: **Carta di pericolosità per tempo di ritorno 10 anni**
Scala 1:5000

Revisioni	N°	Descrizione	Data
	1	Prima emissione	Maggio 2024
	2		

Numero elaborato: **693-02** **RI** **Tav** **RI.02**