

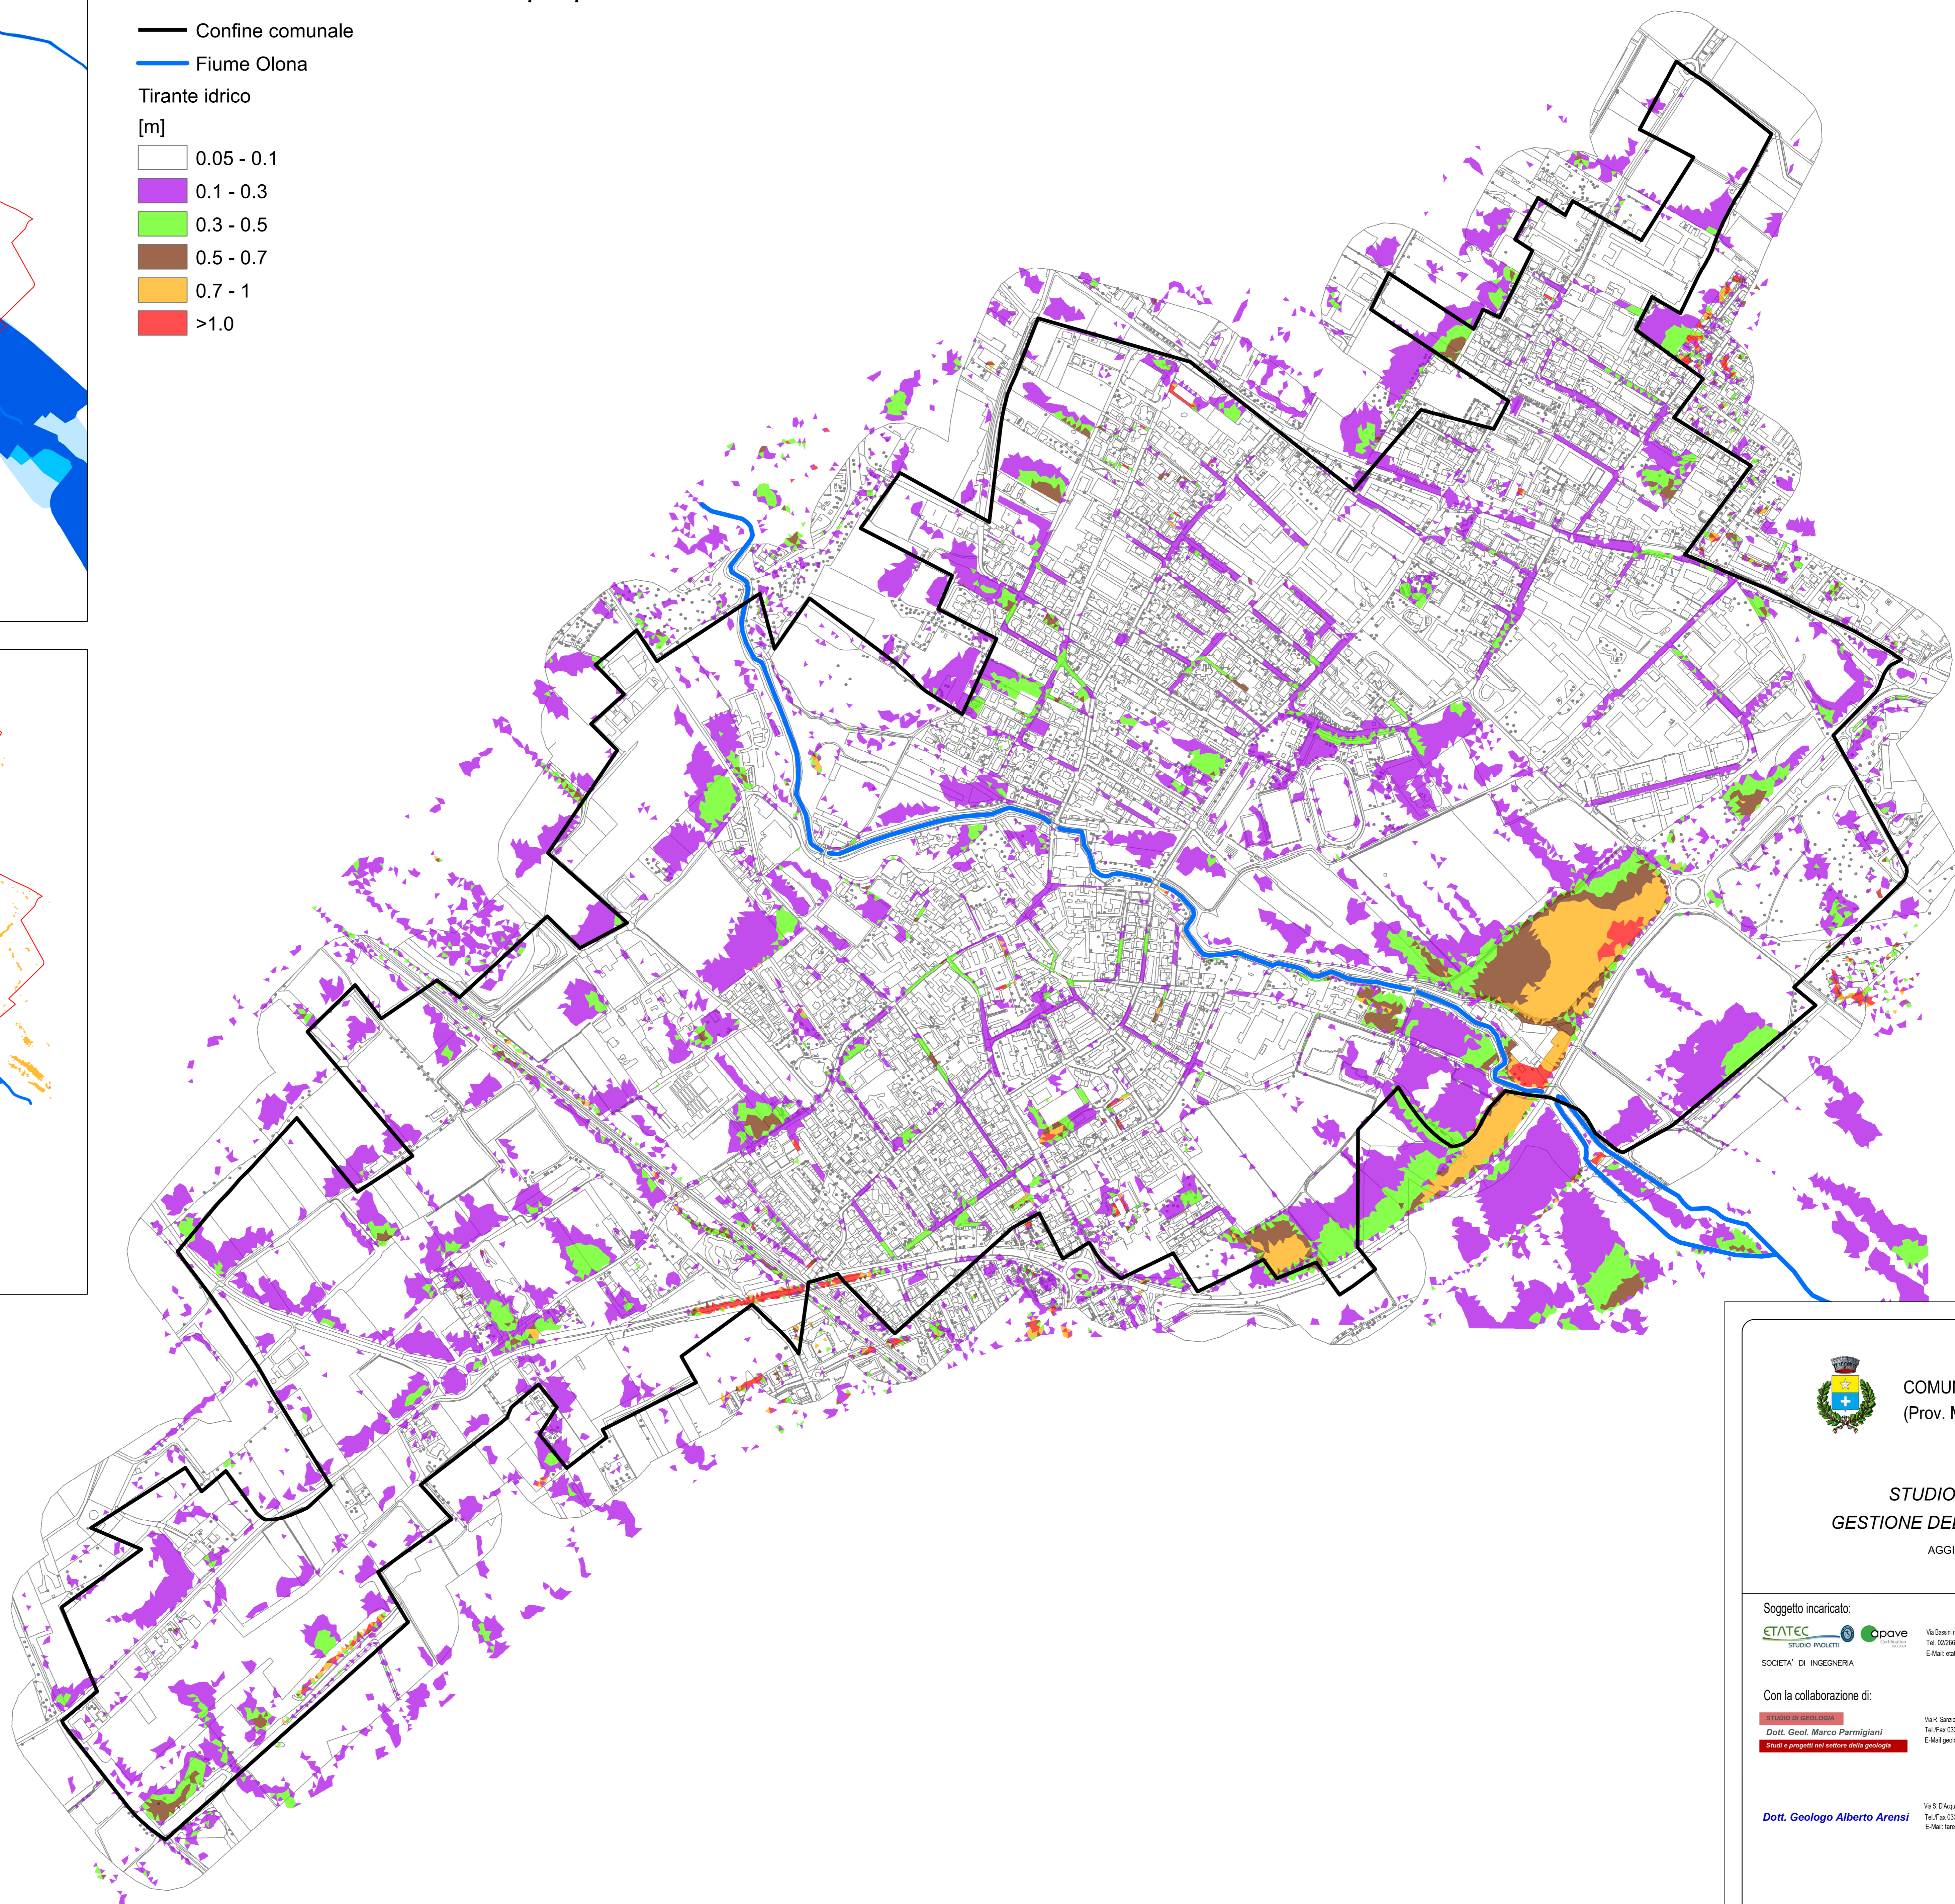


**Portata T=10 anni Olona assetto attuale e precipitazione T=50 anni**

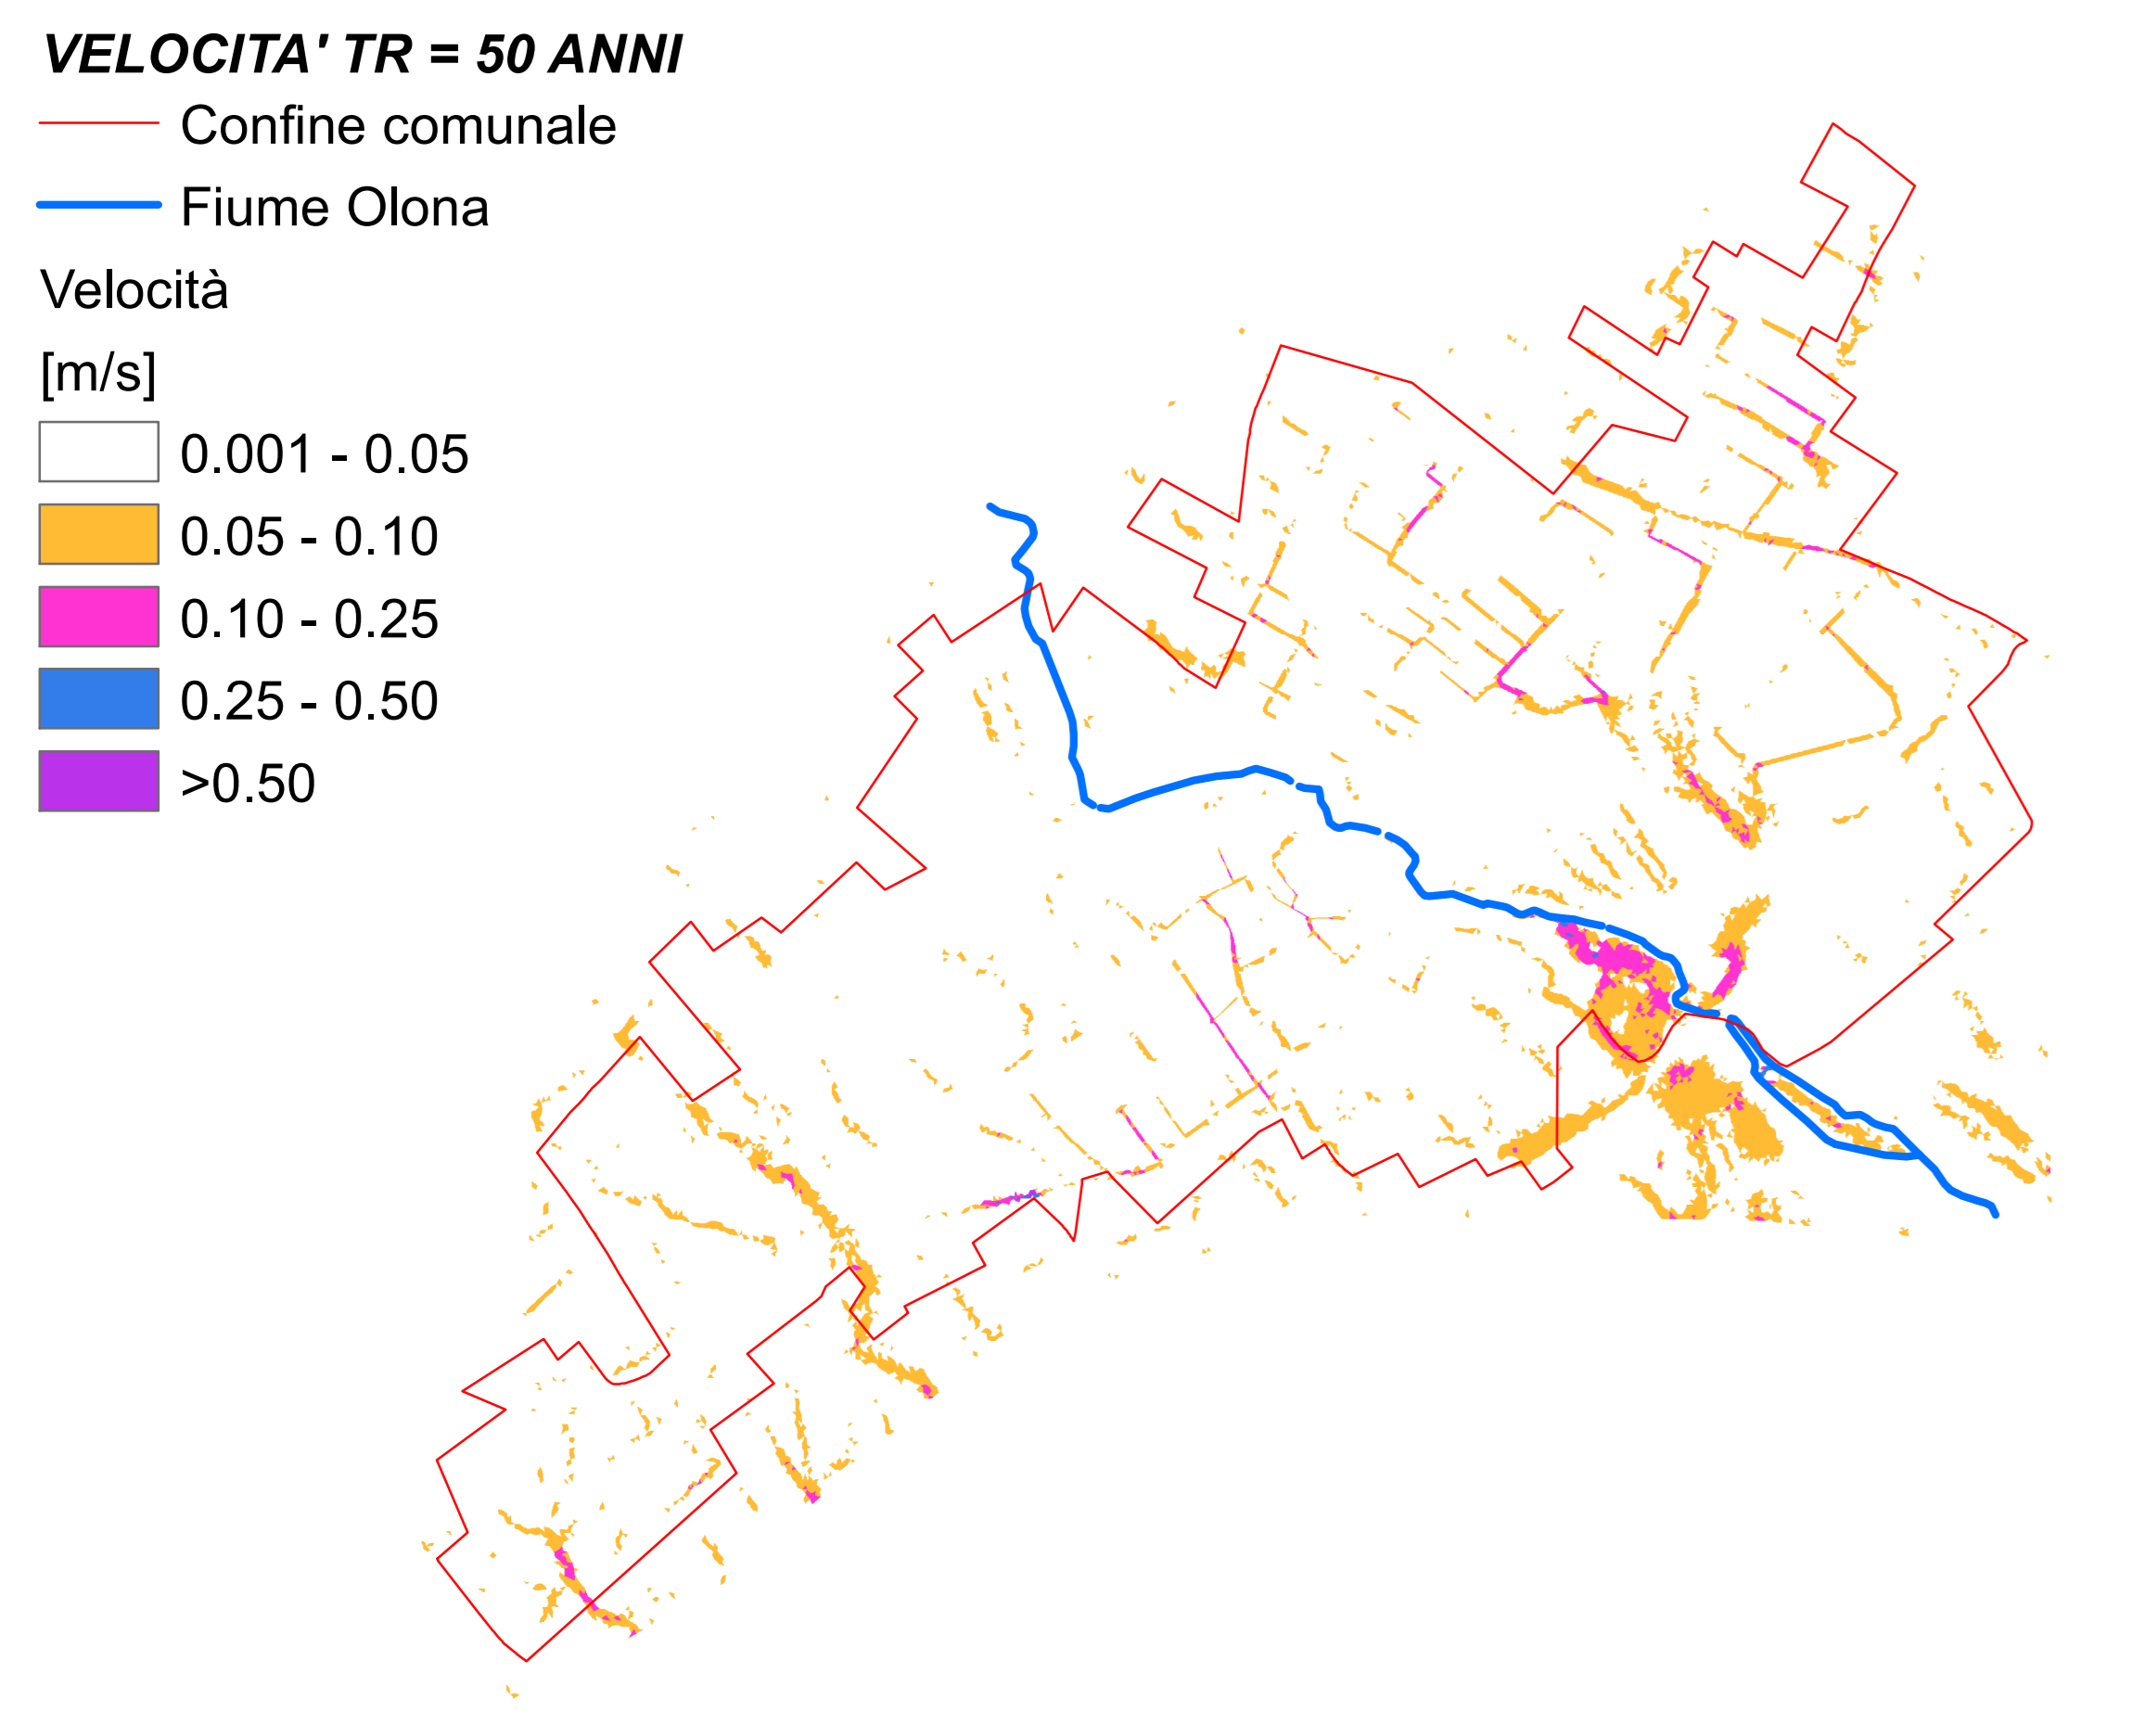

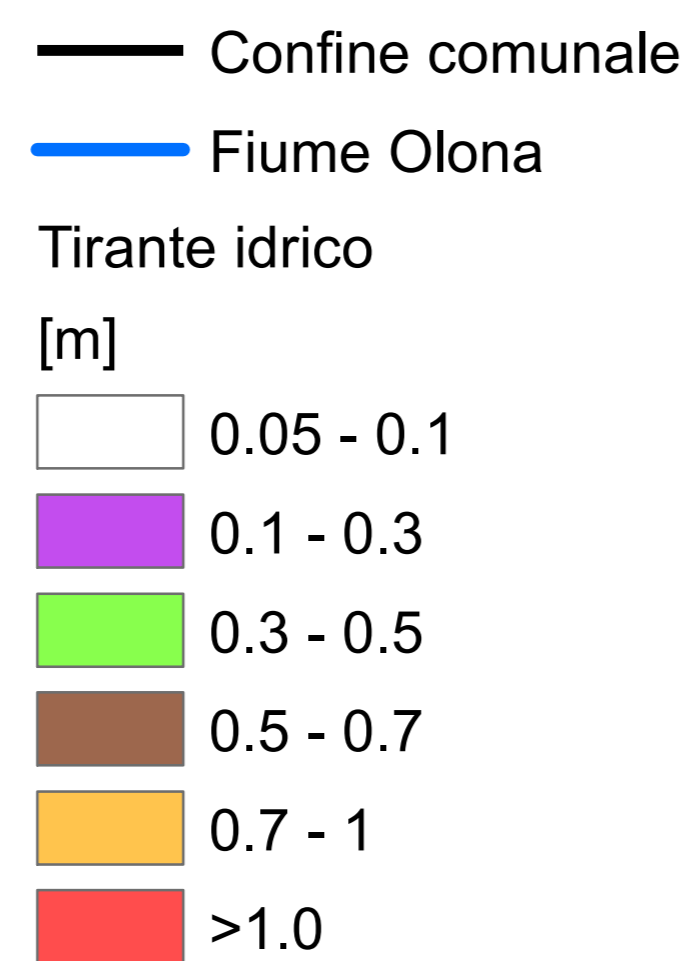

**COMUNE DI POGLIANO MILANESE**  
(Prov. Milano)

**STUDIO COMUNALE DI**  
**GESTIONE DEL RISCHIO IDRAULICO**  
AGGIORNAMENTO 2024  
MAGGIO 2024

**Soggetto incaricato:**

**ETATEC**  **CDPVE**   
STUDIO PROGETTI  
Via Basiglio 4 - 20133 MILANO  
Tel. 02/8681284 Fax 02/8681553  
E-Mail: etatec@etatec.it

**SOCIETA' DI INGEGNERIA**

**Con la collaborazione di:**

**Dott. Geol. Marco Parmigiani**  
Via R. Serbelli 3 - 20149 Trieste (TA)  
Tel. Fax 0331/810710  
E-Mail: poglioparmigiani@gmail.com

**Dott. Geologo Alberto Arensi**  
Via S. D'Aquilino 11 - 20122 Oleggio di Busto Arsiziano (MI)  
Tel. Fax 0331/811855  
E-Mail: torenge@libero.it

**I progettisti:**

**Dott. Ing. Cristina G. Passoni**  


**Dott. Geol. Marco Parmigiani**  


**Dott. Geol. Alberto Arensi**  


**TITOLO**

**Carta di pericolosità per tempo di ritorno 50 anni**  
Scala 1:5000

Revisioni	N°	Descrizione	Data
	1	Prima emissione	Maggio 2024
	2		

Numero elaborato: **693-02** **RI** **Tav** **RI.03**