
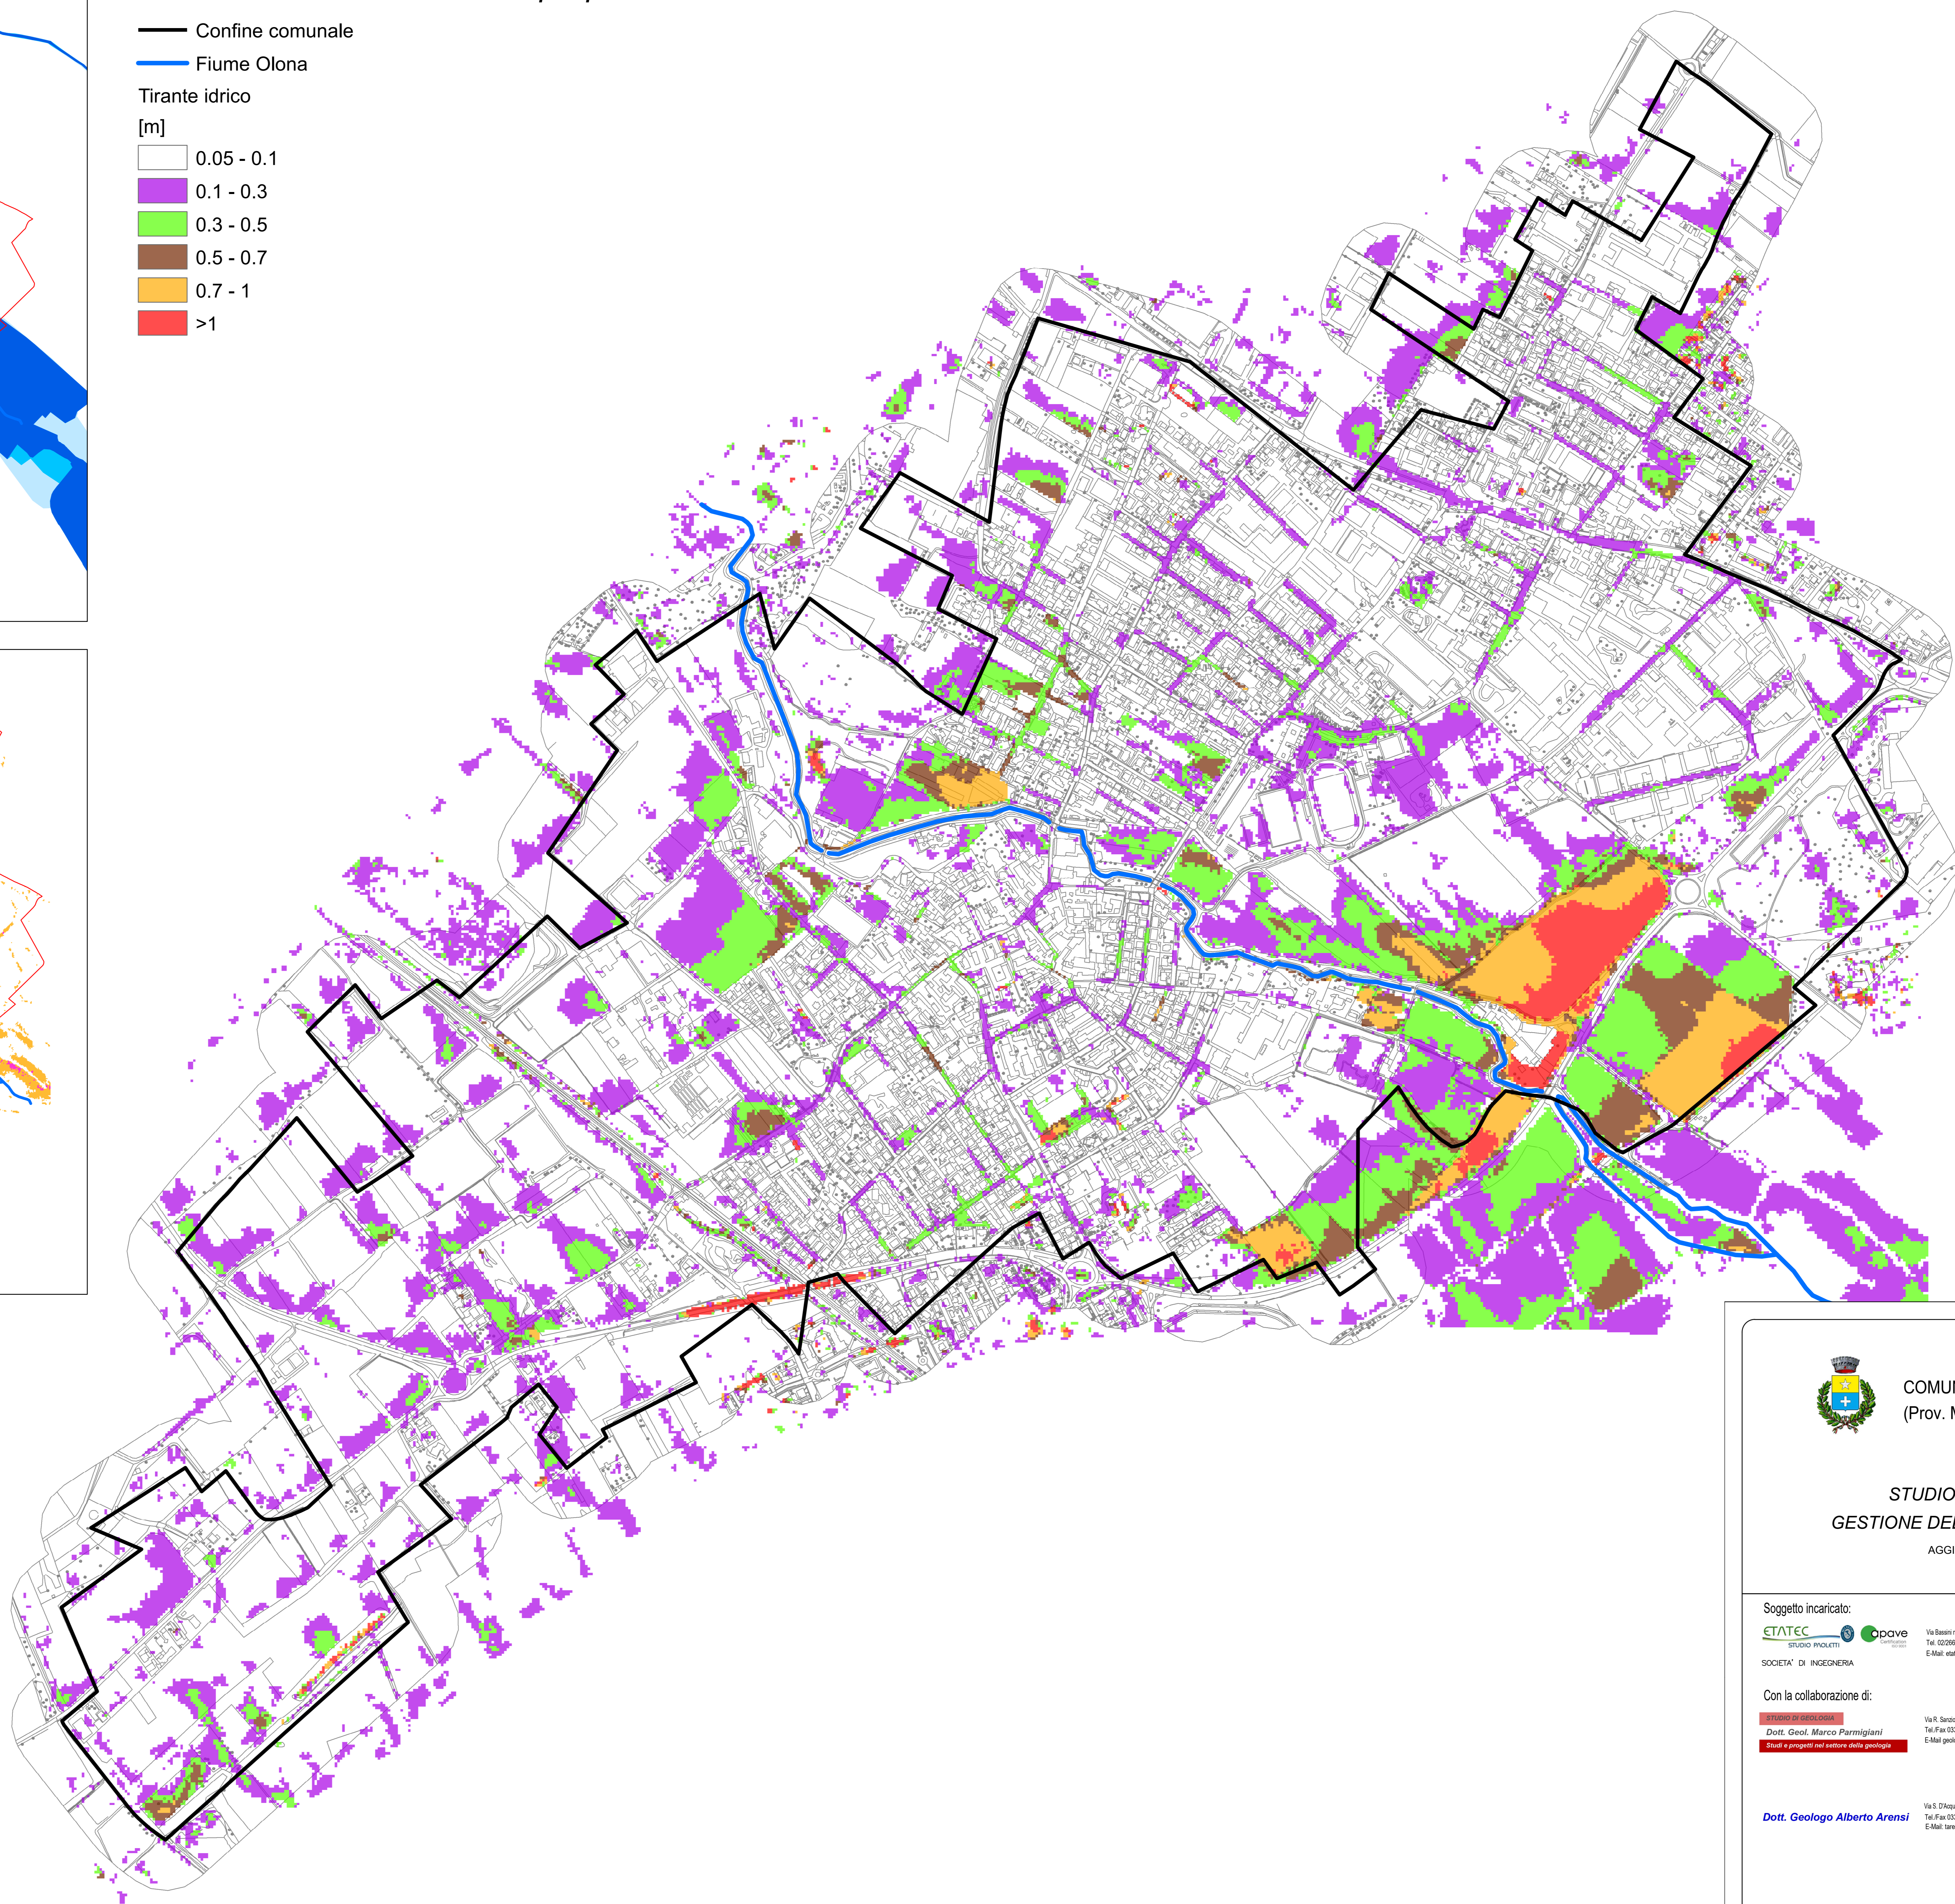
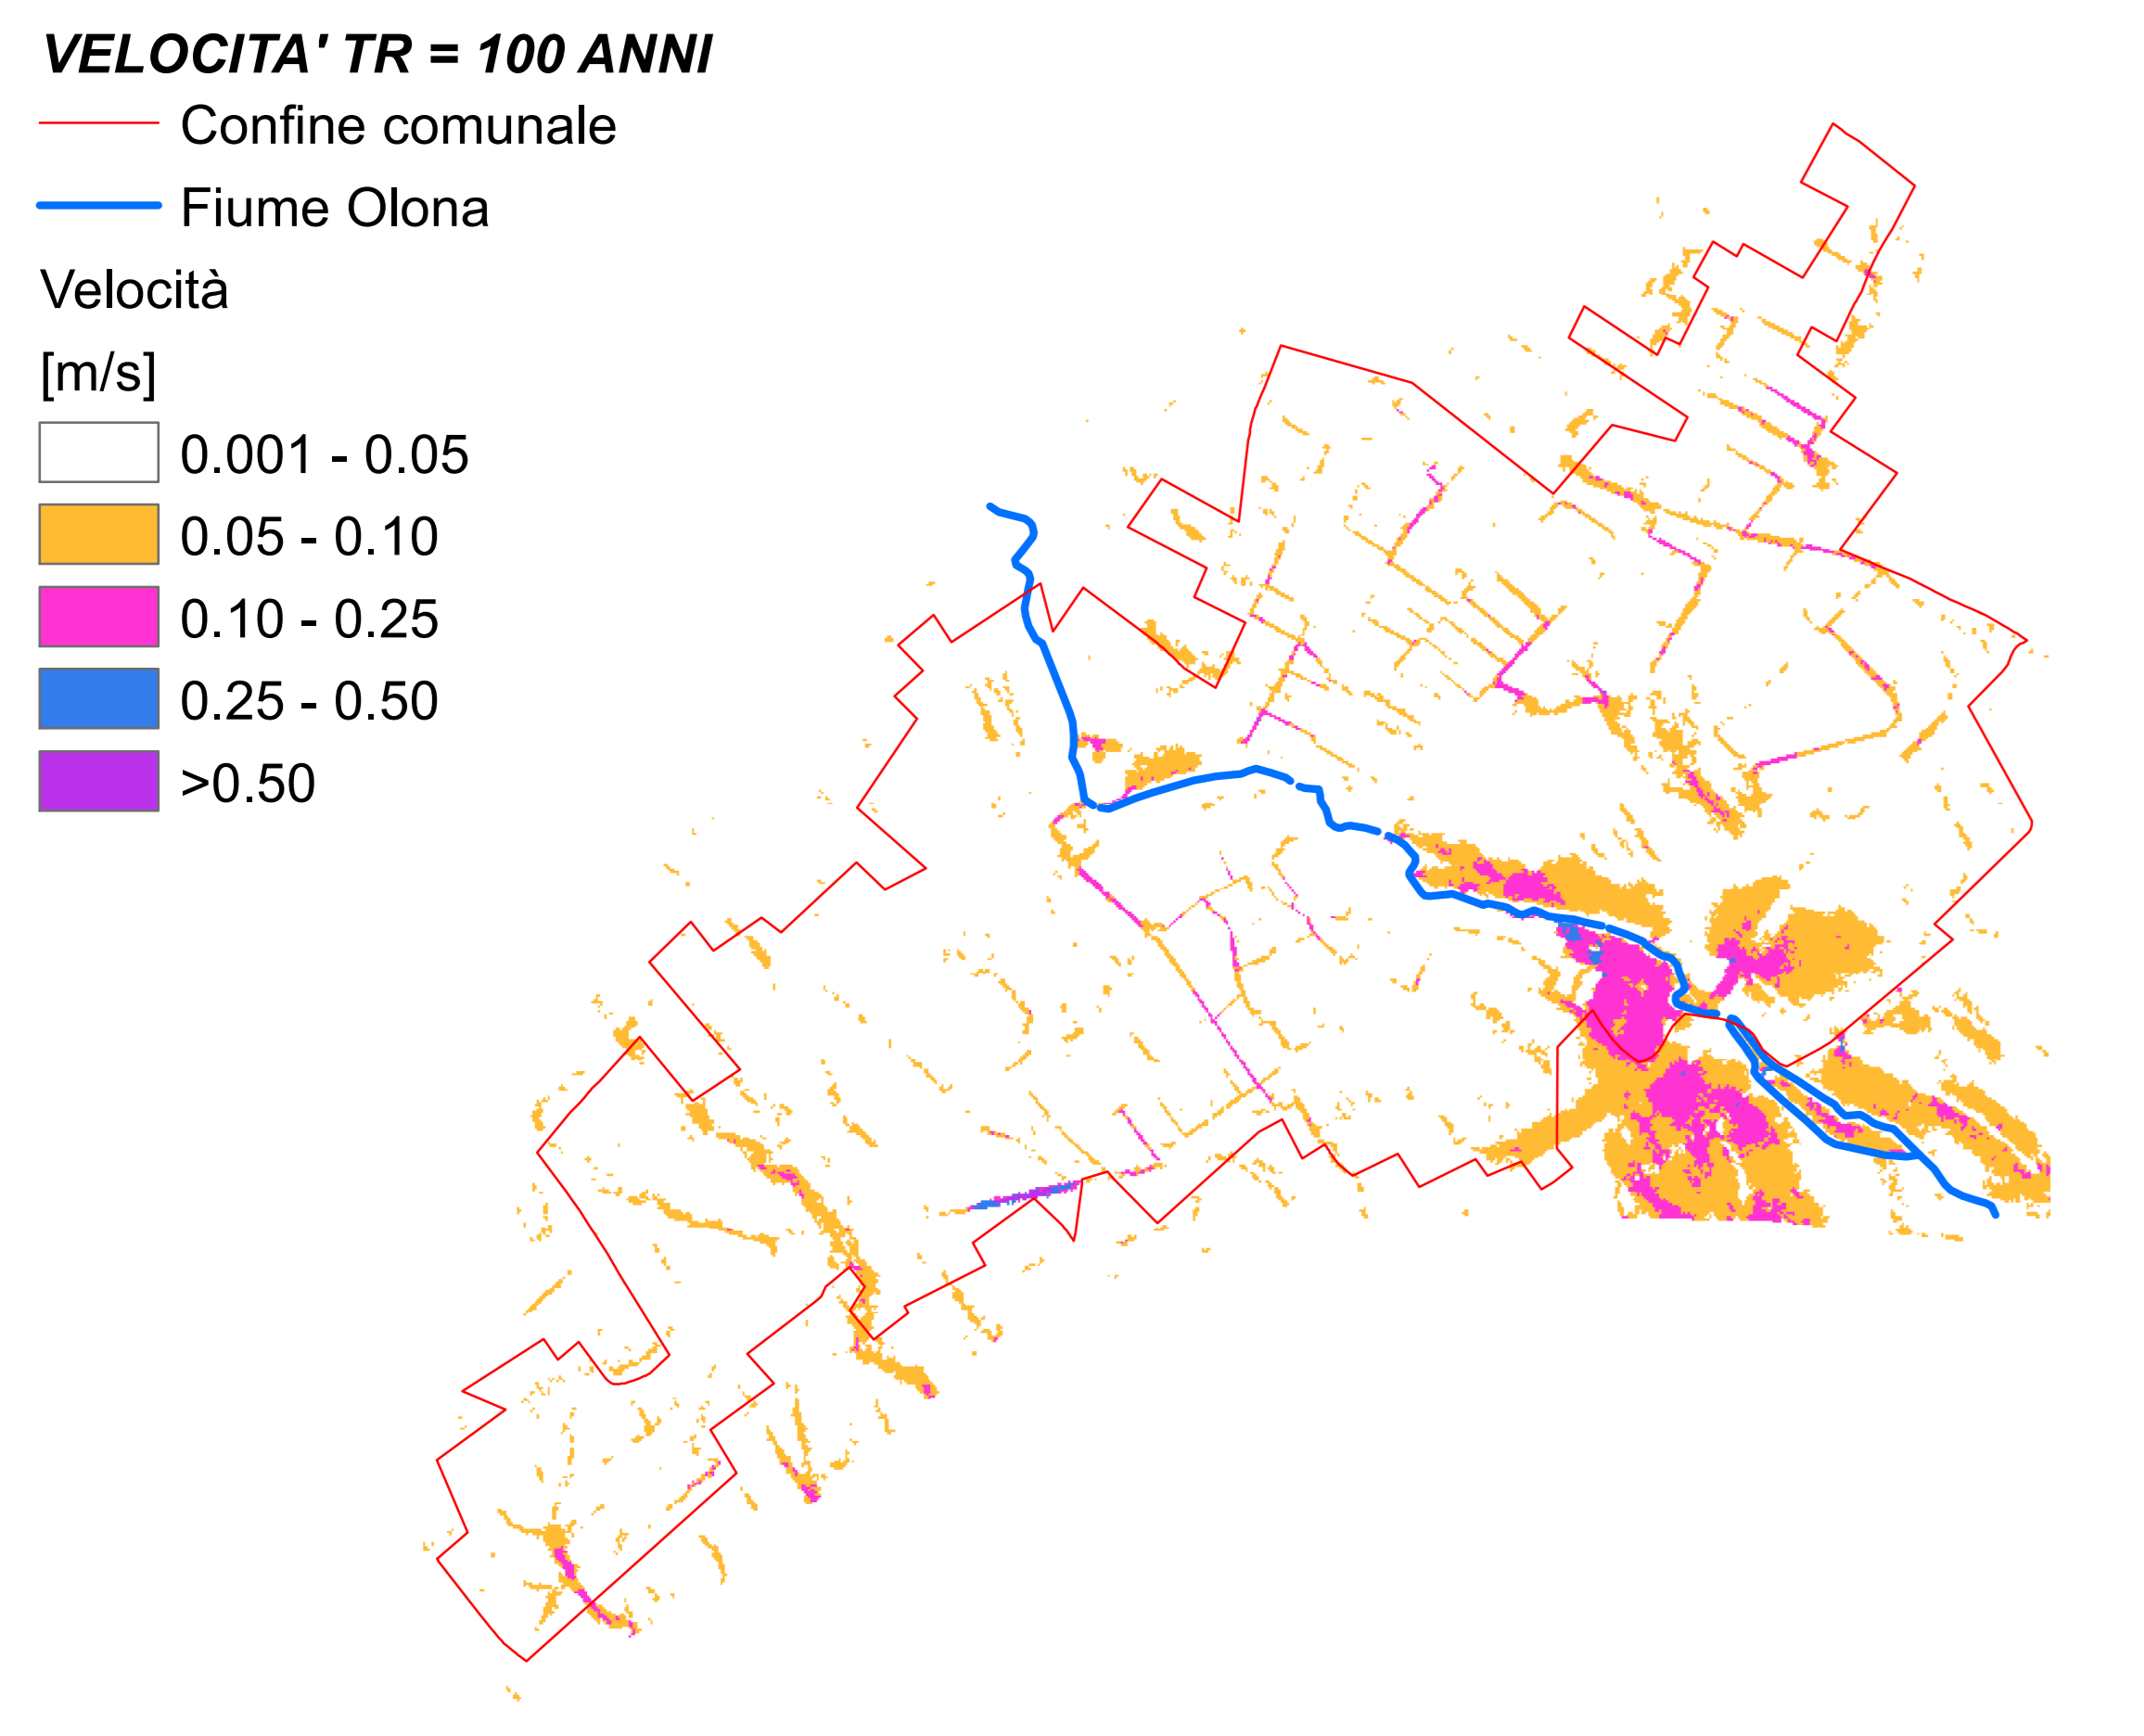


Portata T=100 anni Olona assetto attuale e precipitazione T=100 anni

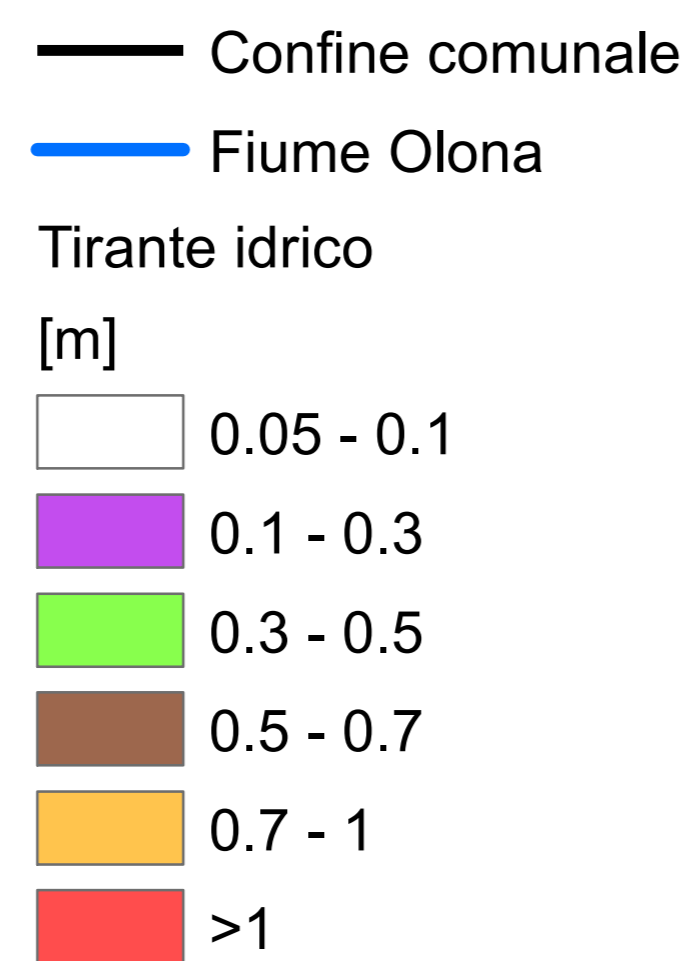

 **COMUNE DI POGLIANO MILANESE**
(Prov. Milano)

**STUDIO COMUNALE DI
GESTIONE DEL RISCHIO IDRAULICO**
AGGIORNAMENTO 2024
MAGGIO 2024

Soggetto incaricato:  
Via Basiglio 4 - 20133 MILANO
Tel. 02/8681284 Fax 02/8681553
E-Mail: etatec@etatec.it

I progettisti:
Dott. Ing. Cristina G. Passoni

SOCIETA' DI INGEGNERIA

Via R. Serbelli 3 - 20149 Trieste (TA)
Tel. Fax 0431/801710
E-Mail: poglioparmigiani@gmail.com

Con la collaborazione di:
Dott. Geol. Marco Parmigiani


Dott. Geol. Marco Parmigiani
Dott. Geol. Alberto Arensi

Dott. Geologo Alberto Arensi
Via S. D'Aquino n. 11 - 20122 Oleggio di Busto Arsiziano (MI)
Tel. Fax 0331/811855
E-Mail: taroneg@arensi.it



TITOLO
Carta di pericolosità per tempo di ritorno 100 anni
Scala 1:5000

Revisioni	N°	Descrizione	Data
	1	Prima emissione	Maggio 2024
	2		

Numero elaborato: **693-02** **RI** **Tav** **RI.04**